


COMUNE DI SAN LAZZARO DI SAVENA

PUA - Piani Urbanistici Attuativi
INTERVENTO DI RIQUALIFICAZIONE AMBIENTALE
 Ambito ASP.C.2 - VIA PALAZZETTI

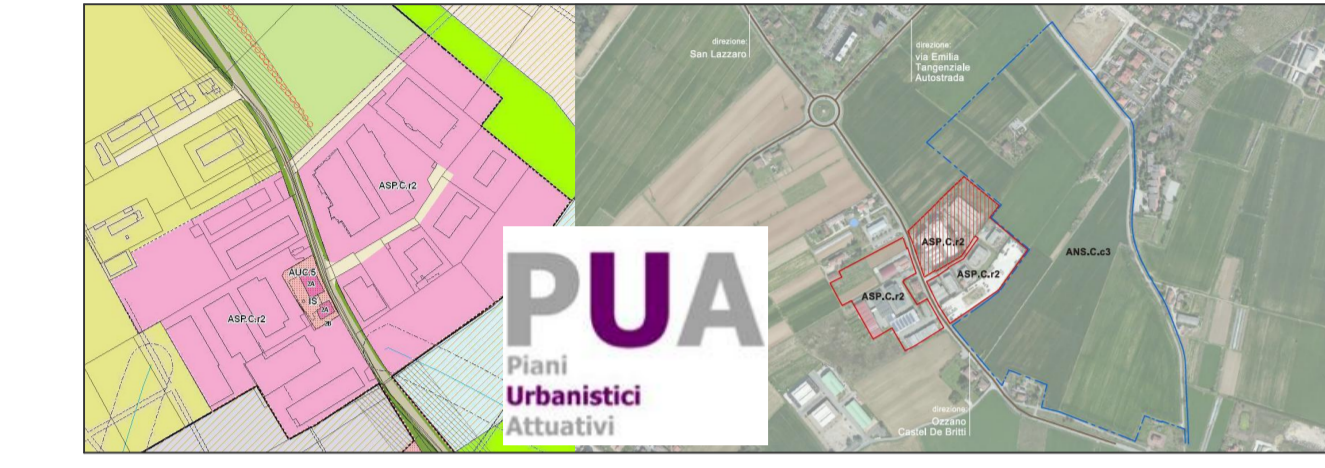

La Proprietà Committente
 PICASSO S.R.L.

La Proprietà Committente
 FINDA S.R.L.

Il Progettista e D.L.
 Arch. SEBASTIANO SARTI
 Via Ilice 9 - 40058 San Lazzaro di Savena
 Codice Fiscale SRT SST 67L23 A757K
 Tel. +39 05223027
 E-mail: s.sarti@cfarchitetura.com
 PEC: sebastiano.sarti@cfarchitetura.com

Il Progettista e D.L.
 Dott.ing. ALFREDO TUGNONI
 Via Cavour 18/2 - 40124 Bologna
 Codice Fiscale TGN LGD 41L01 A944G
 Tel. +39 051 233459
 E-mail: alfredo.tugnoni@gruppi.com
 PEC: alfredo.tugnoni@gruppi.com

Oggetto Tavola **PUA - Piani Urbanistici Attuativi**
VIA PALAZZETTI

Elaborato N. **INQ 03**
 rev.2

Scala 1 : 500

Data LUGLIO 2016

Planimetria generale
 stato di fatto, progetto, interventi

STATO DI FATTO



PROGETTO



INTERVENTI

