


COMUNE DI SAN LAZZARO DI SAVENA

PUA - Piani Urbanistici Attuativi



INTERVENTO DI RIQUALIFICAZIONE AMBIENTALE
Ambito ASP.C.r2 - VIA PALAZZETTI

PROPRIETA' PICASSO S.R.L.
E PROPRIETA' FINDA S.R.L.

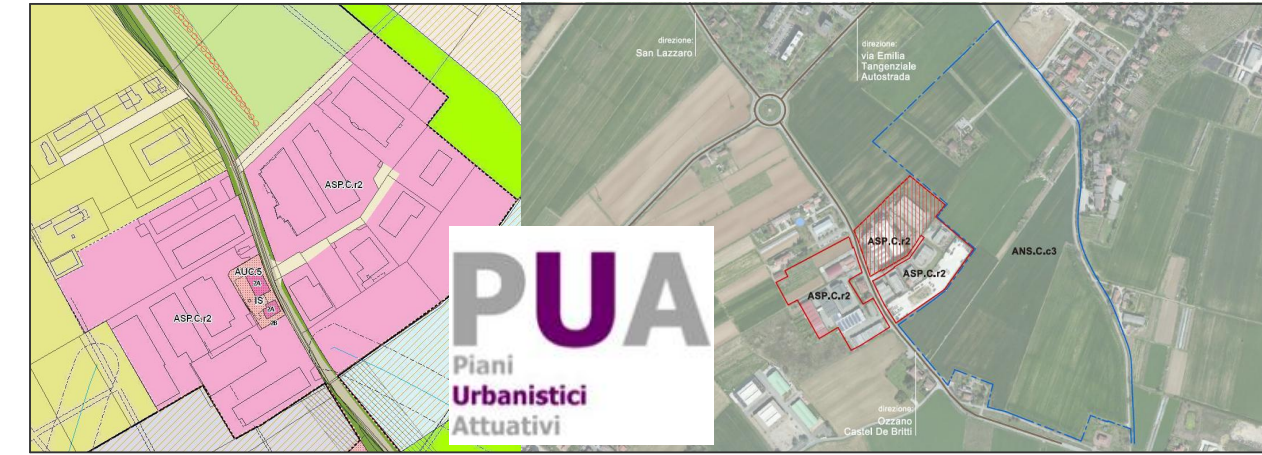

La Proprietà Committente

PICASSO S.R.L.

La Proprietà Committente

FINDA S.R.L.

Il Progettista e D.L.

Arch. SEBASTIANO SARTI
Via Iolice 9 - 40068 San Lazzaro di Savena
Codice Fiscale: SRT SST 67L23 A757K
Tel. 051/6258307
E-mail: s.sarti@cfarchitettura.com
PEC: sebastiano.sarti@archiworldpec.it

Il Progettista e D.L.

Dott.Ing. ALFREDO TUGNOLI
Via Clavature 19/2 - 40124 Bologna
Codice Fiscale: TGN LRD 41L01 A944G
Tel. e Telefax 051/233459
E-mail: alfredo.tugnoli@ing.it
PEC: alfredo.tugnoli@ingpec.eu

Oggetto Tavola

PUA - Piani Urbanistici Attuativi
VIA PALAZZETTI

Elaborato N. **INQ 04**
rev 3


Scala 1 : 500

Data SETTEMBRE 2016


NOTE FILE

Planimetria generale
Dotazioni territoriali e
aree in cessione


Dotazioni Territoriali che erano da cedere
in base a SCIA PUT 27648/2011

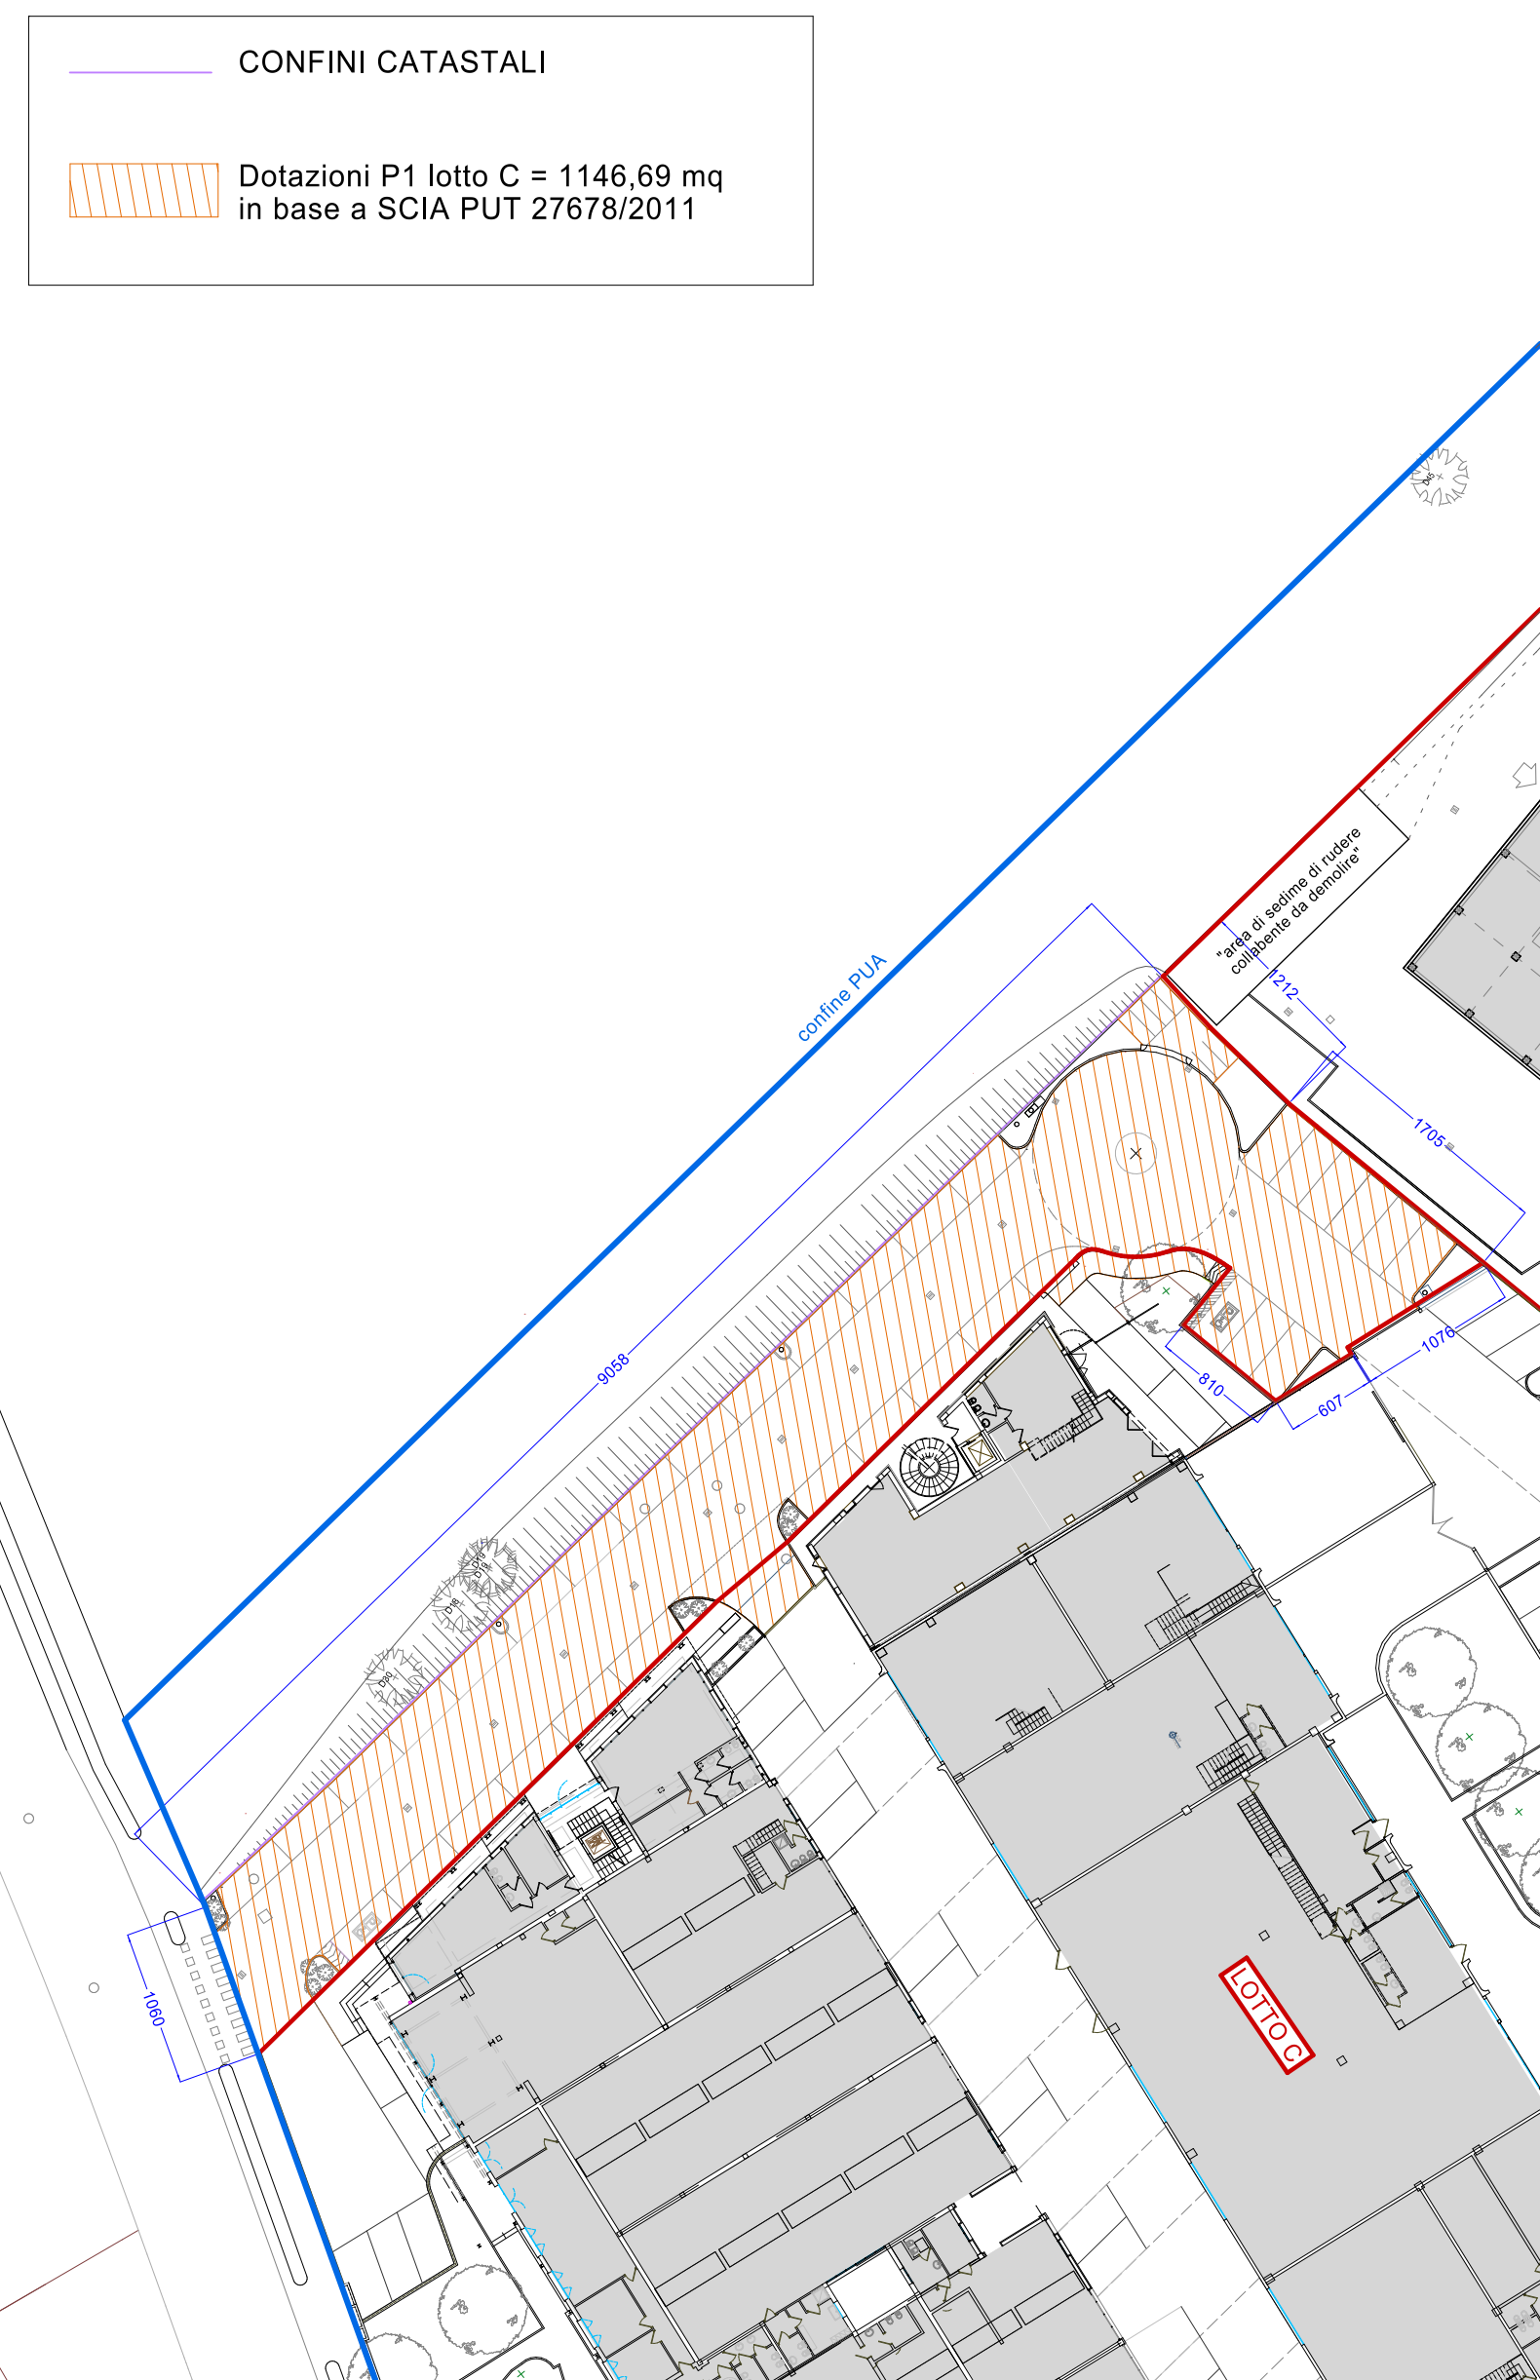

PROGETTO - Dotazioni territoriali per tipologia di opere

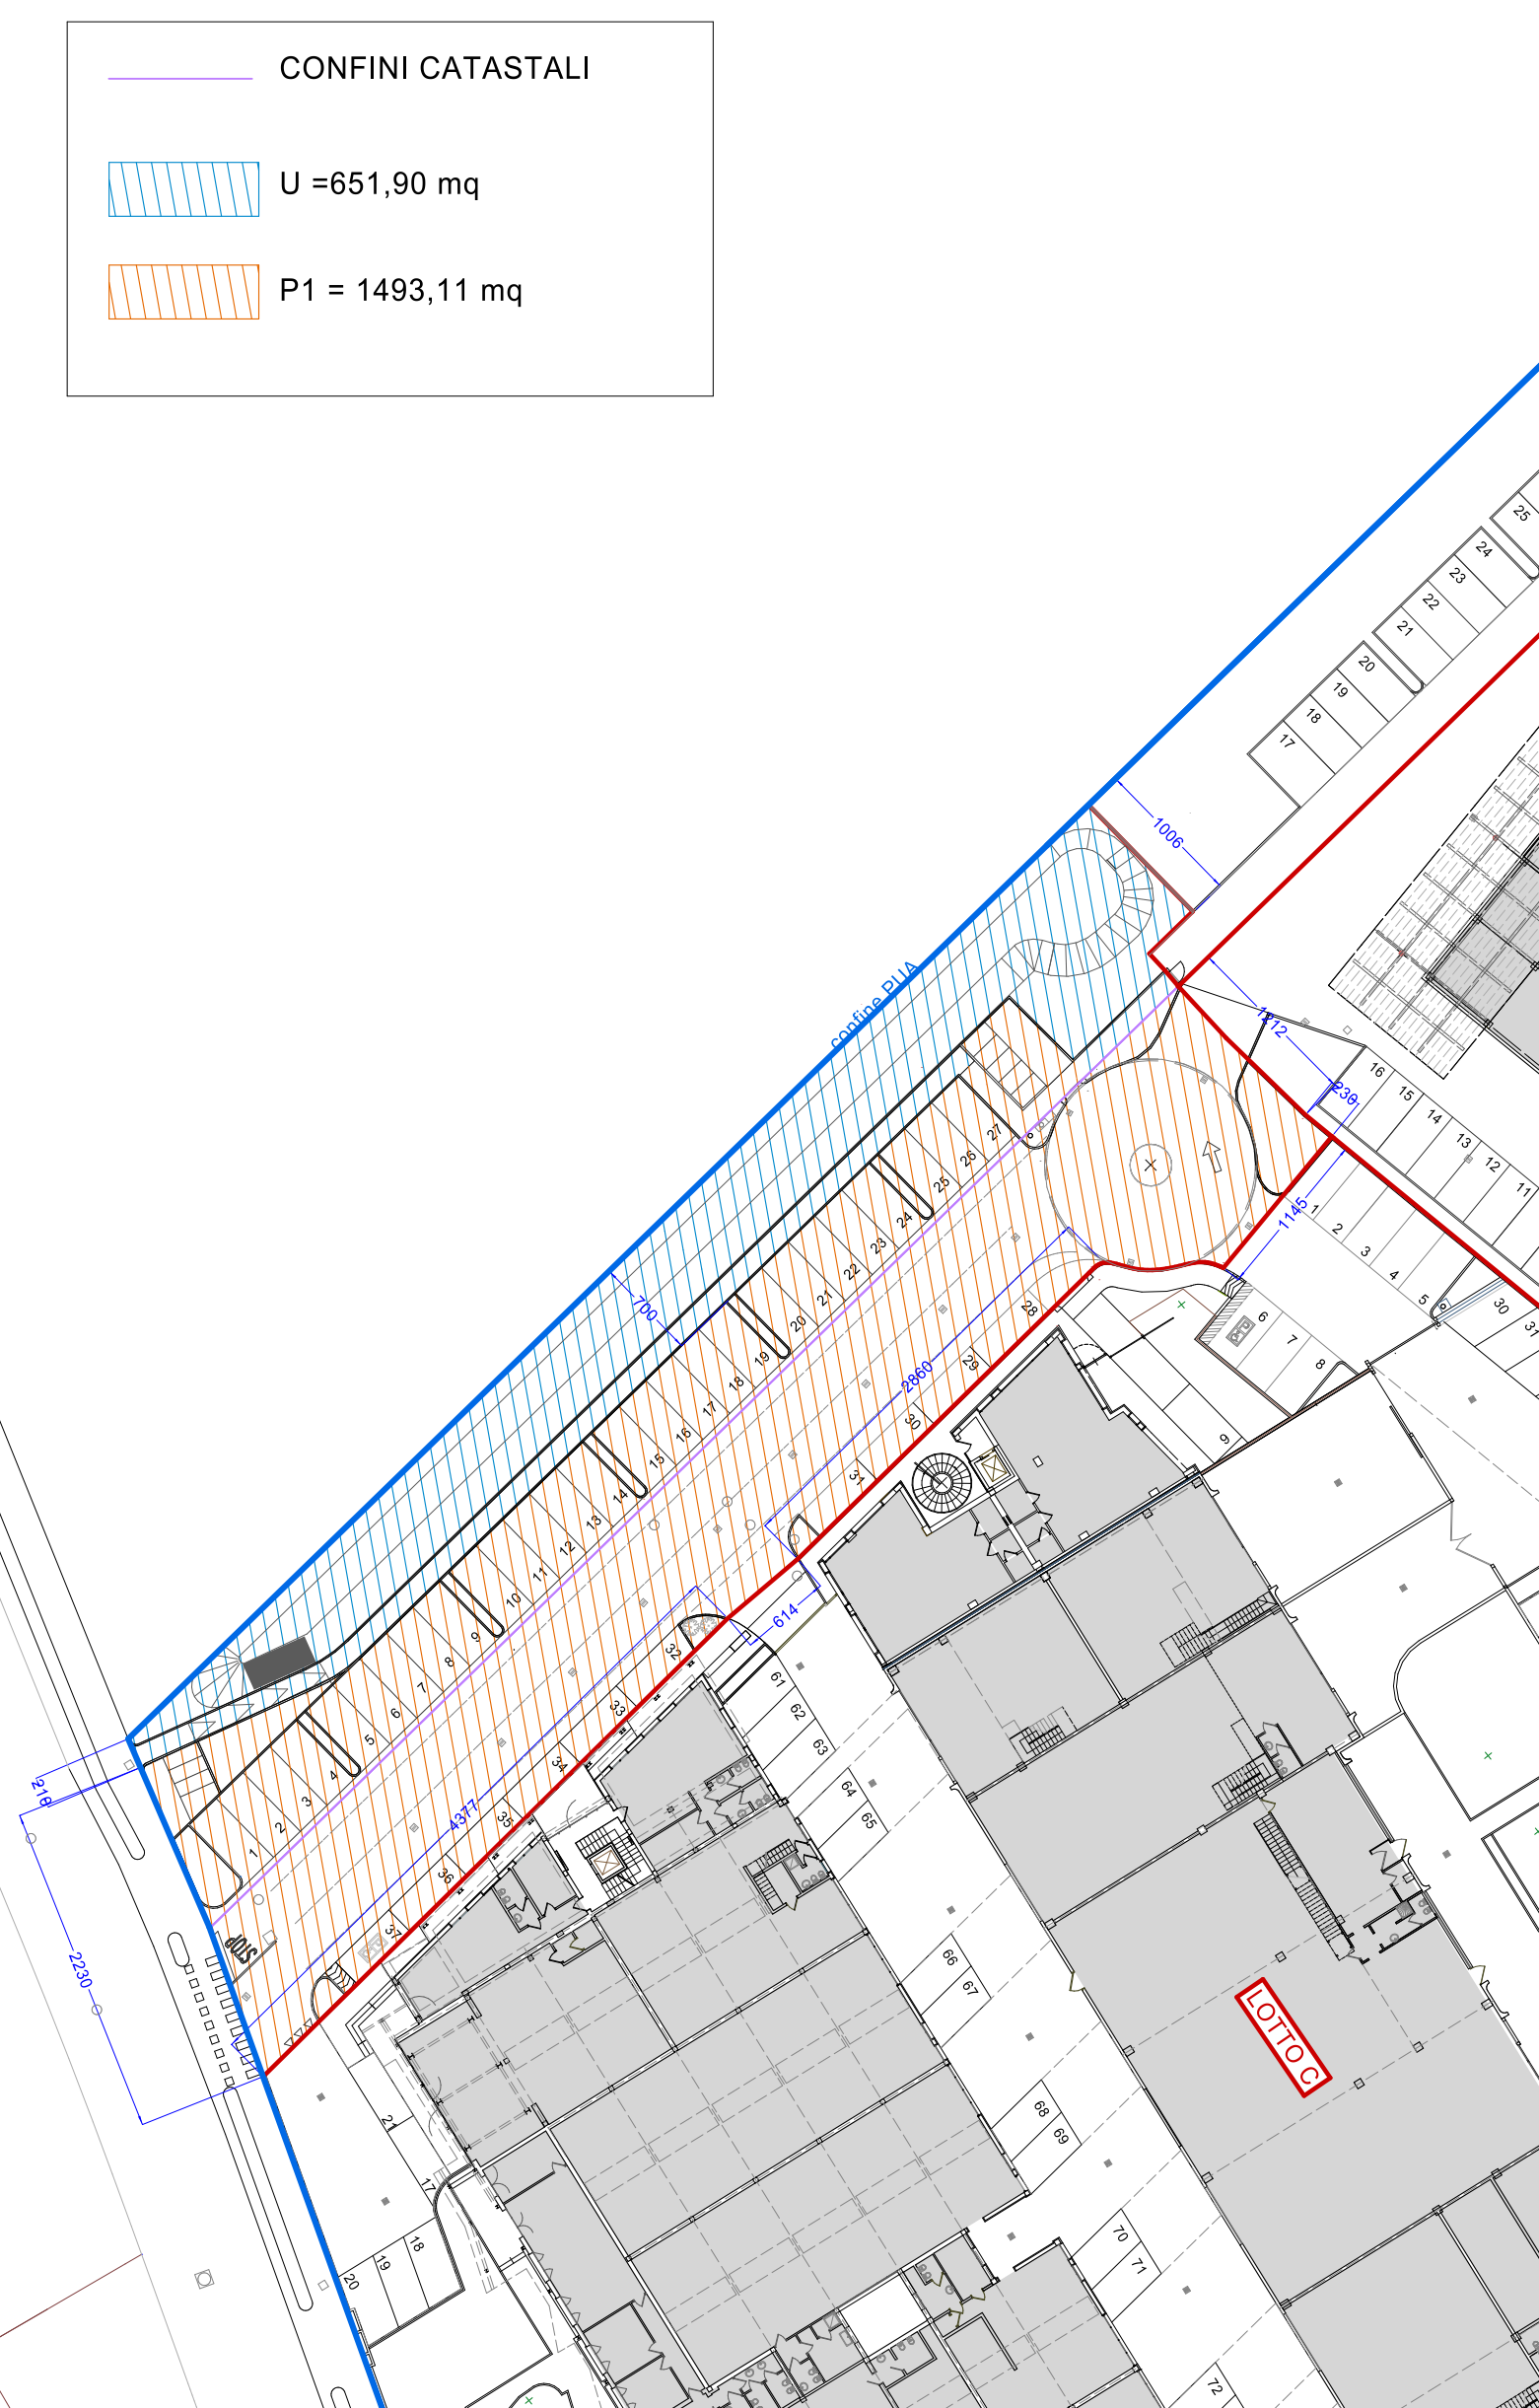

PROGETTO - Dotazioni territoriali quantificate in base ai lotti

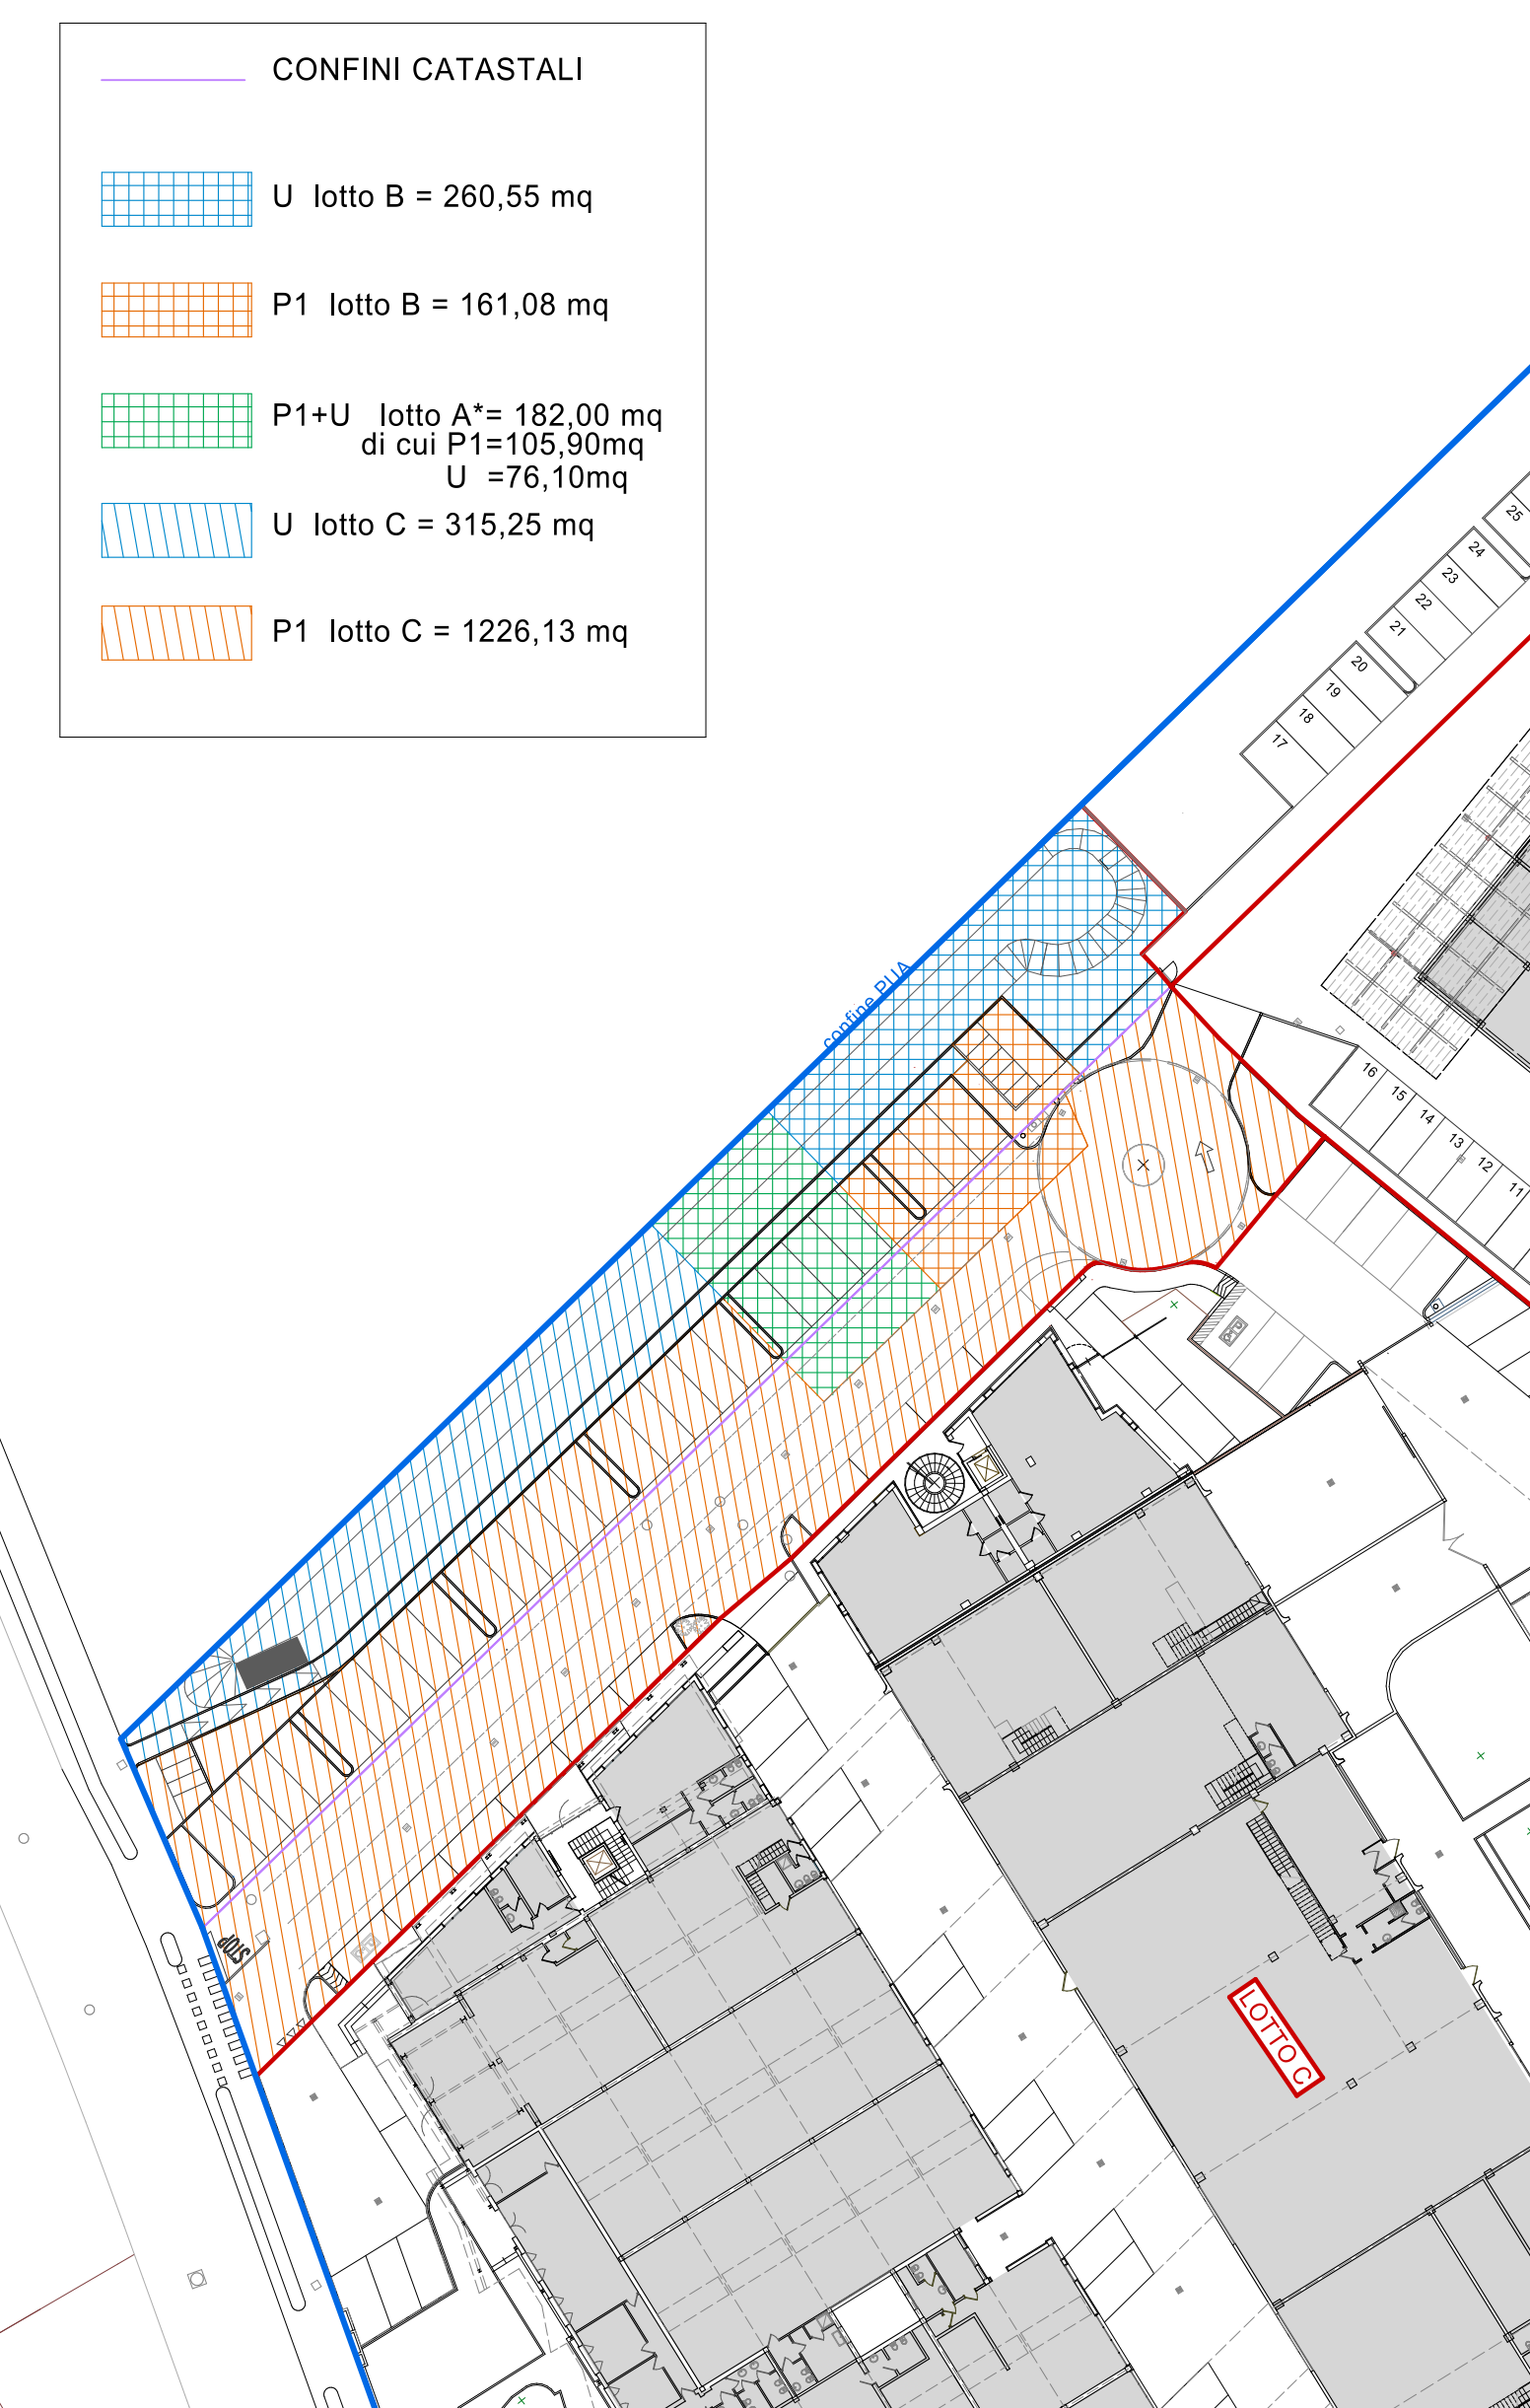

PROGETTO - Aree in cessione in base ad
Accordo FINDA-PICASSO del 16/10/2013

