


COMUNE DI SAN LAZZARO DI SAVENA

PUA - Piani Urbanistici Attuativi



INTERVENTO DI RIQUALIFICAZIONE AMBIENTALE
Ambito ASP.c.r.2 - VIA PALAZZETTI

PROPRIETA' PICASSO S.R.L.
E PROPRIETA' FINDA S.R.L.

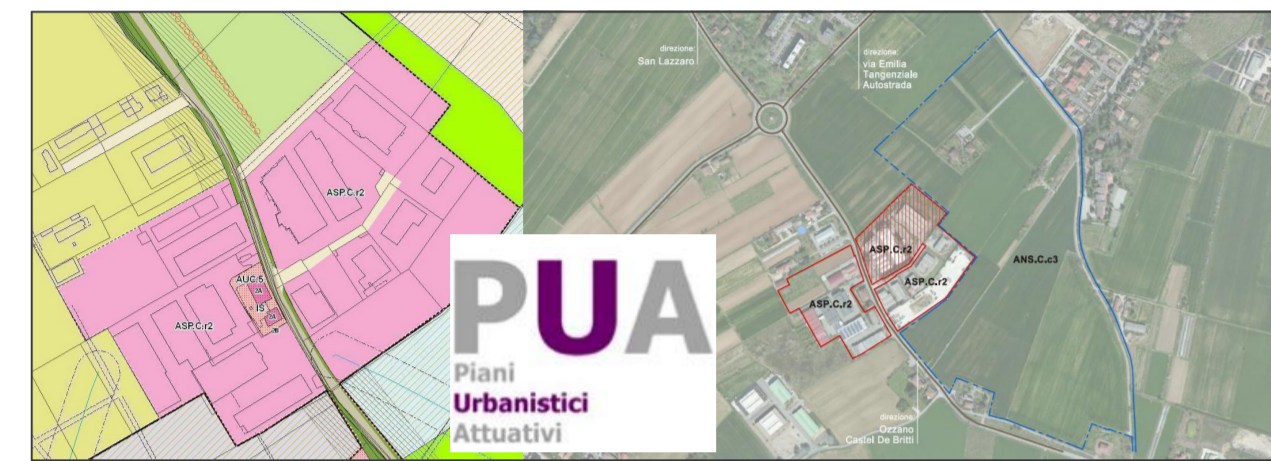

La Proprietà Committente

PICASSO S.R.L.

La Proprietà Committente

FINDA S.R.L.

Il Progettista e D.L.

Arch. SEBASTIANO SARTI
Via Idice 9 - 40068 San Lazzaro di Savena
Codice Fiscale SRT SST 67L23 A757K
Tel. 051925307
E-mail: s.sarti@architetture.com
PEC: sebastiano.sarti@architetture.com

Il Progettista e D.L.

Dot.Ling. ALFREDO TUGNOLI
Via Clavature 16/2 - 40124 Bologna
Codice Fiscale TGN LRD 41L01 A944G
Tel. e Telefax 051223459
E-mail: alfredo.tugnoli@tin.it
PEC: alfredo.tugnoli@ingpec.eu

Oggetto Tavola

PUA - Piani Urbanistici Attuativi
VIA PALAZZETTI

Elaborato N. **INQ 06**
rev 2

Scala 1 : 500
Data AGOSTO 2016

Planimetria generale
Permeabilità del suolo

STATO DI FATTO - Permeabilità del suolo

- CONFINI CATASTALI
- SP-profonda
 - SP-2
 - SP-8
 - SP-9
- SP-semipermeabile
 - SP-semiperm.- lotti edificati



PROGETTO - Dotazioni pertinenziali

- CONFINI CATASTALI
- SP-profonda
 - SP-1
 - SP-2
 - SP-3
 - SP-4
 - SP-5
 - SP-6
 - SP-7
 - SP-8
 - SP-9
- SP-semipermeabile
 - SP-semiperm.- lotto libero
 - SP-semiperm.- lotti edificati

