COMUNE DI SAN LAZZARO DI SAVENA

PUA – Piani Urbanistici Attuativi

INTERVENTO DI RIQUALIFICAZIONE AMBIENTALE
Ambito ASP.C/2 - VIA PALAZZETTI

PROPRIETÀ PICASSO S.R.L.
E PROPRIETÀ FINDA S.R.L.

La Proprietà Committente

PICASSO S.R.L.

La Proprietà Committente

FINDA S.R.L.

Il Progettista e D.L.:
Arch. SEBASTIANO BARI
Via Emilia Levante, 140 - 40139 Bologna
Partita IVA 00718021202 - C.F. BRSSSN 61C01 A944Y
Tel. 051/436207
Cell. 348/7922000 - info@barisebastiano.com
PEC: sebastiano.bari@pec.archrosetta.it

Il Progettista e D.L.:
Dott.Ing. ALFREDO TUGNOLI
Via Cimarosa, 13 - 40033 Casalecchio di Reno
Partita IVA 00617810376 - C.F. TGNLRD 61L07 I480Q
Tel e Telefax 051/591806
Cell. 335/6164354 - info@tugnoli.eu
PEC: alfredo.tugnoli@pec.eu

Oggetto Tavola	PUA – Piani Urbanistici Attuativi VIA PALAZZETTI	Elaborato N. INQ 07 rev.2
	Rete delle acque nere e delle acque meteoriche Progetto vasche di laminazione	Scala 1 : 500
		Data GENNAIO 2017

PART.POZZETTO DI COLLEGAMENTO FOGNA - VASCA DI LAMINAZIONE

Figura 5: Schema pozzetto di collegamento fogna vasca di laminazione (Fig. 24 Linee Guida ERSA)

RETE DELLE ACQUE METEORICHE

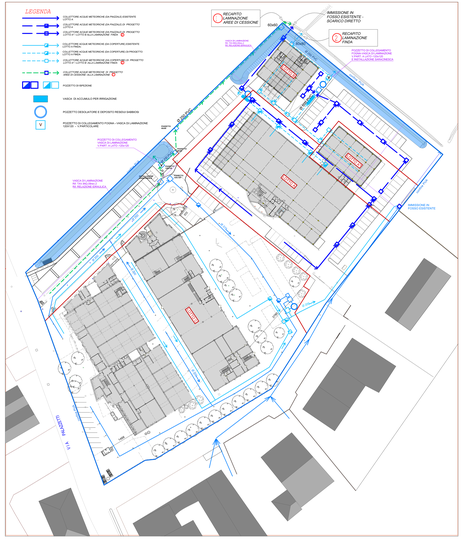

PROGETTO
VASCA DI LAMINAZIONE
SEZ.A/A - SCALA 1:50

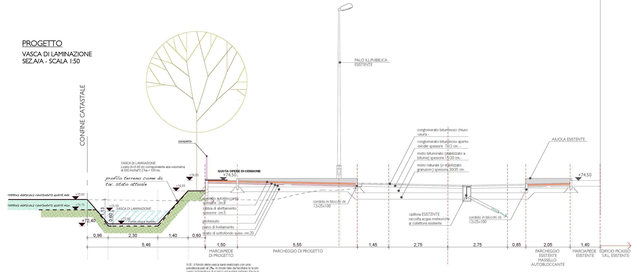

PROGETTO
VASCA DI LAMINAZIONE
SEZIONE B/B - SCALA 1:50

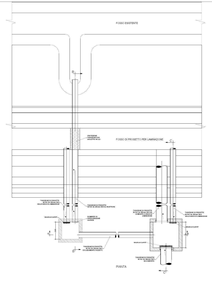

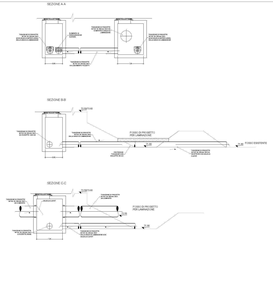

PROGETTO
VASCA DI LAMINAZIONE
SEZIONE C/C - SCALA 1:50

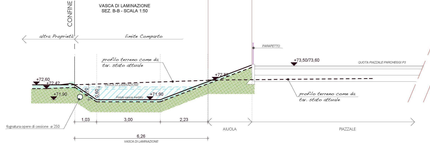

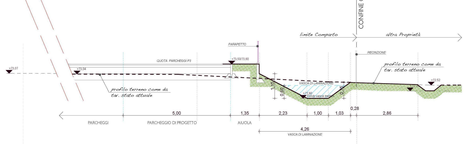

RETE DELLE ACQUE NERE