


# COMUNE DI SAN LAZZARO DI SAVENA

## PUA – Piani Urbanistici Attuativi



INTERVENTO DI RIQUALIFICAZIONE AMBIENTALE  
Ambito ASP.C.r2 - VIA PALAZZETTI

PROPRIETA' PICASSO S.R.L.  
E PROPRIETA' FINDA S.R.L.

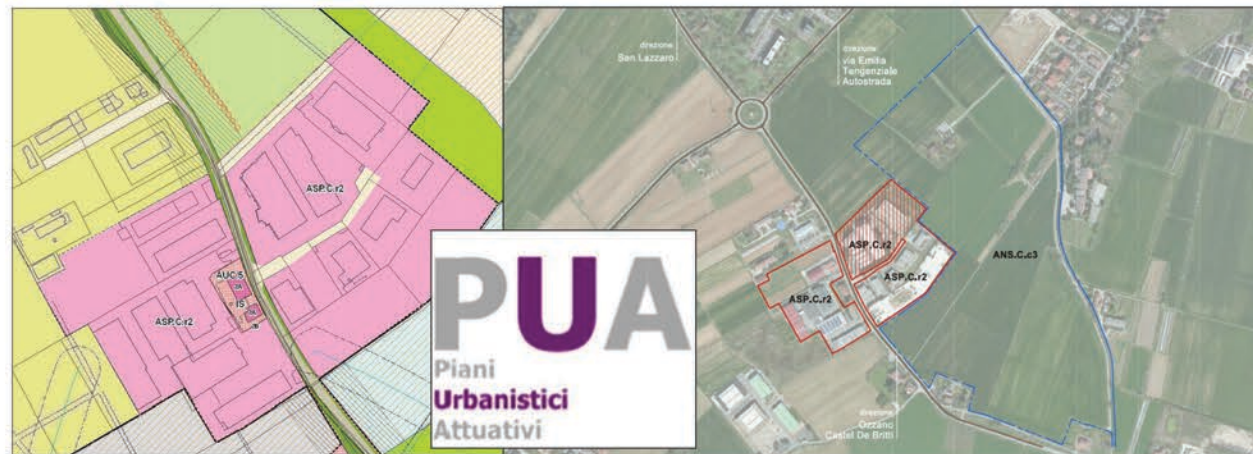

La Proprietà Committente

PICASSO S.R.L.

Il Progettista e D.L.

Arch. SEBASTIANO SARTI  
Via Idice 9 - 40068 San Lazzaro di Savena  
Codice Fiscale SRT SST 67L23 A757K  
Tel. 051/6258307  
E-mail: s.sarti@cfarchitettura.com  
PEC sebastiano.sarti@archiworldpec.it

La Proprietà Committente

FINDA S.R.L.

Il Progettista e D.L.

Dott.Ing. ALFREDO TUGNOLI  
Via Clavature 18/2 - 40124 Bologna  
Codice Fiscale TGN LRD 41L01 A944G  
Tel. e Telefax 051/233459  
E-mail: alfredo.tugnoli@tin.it  
PEC alfredo.tugnoli@ingpec.eu



Consulente Impianti Elettrici  
Studio Tecnico Rondelli Riccardo  
Via Albergati 134/i - 40059 Medicina (BO)  
E-mail: riccardo.rondelli@alice.it

Oggetto Tavola

**PUA – Piani Urbanistici Attuativi**  
VIA PALAZZETTI

Elaborato N. **INQ08/2**

Scala 1 : 100

Data FEBBRAIO 2017

NOME FILE

Progetto di predisposizione per  
passaggio pedonale

## RETE ELETTRICA

contatore

pozzetto 40x40

2Ø110

via palazzetti

isola ecologica

confine PUA

