


COMUNE DI SAN LAZZARO DI SAVENA

PUA – Piani Urbanistici Attuativi

PUA
Piani
Urbanistici
Attuativi

INTERVENTO DI RIQUALIFICAZIONE AMBIENTALE
Arredo ASP/Or2 - VIA PALAZZETTI

PROPRIETA' PICASSO S.R.L.
E PROPRIETA' FINDA S.R.L.

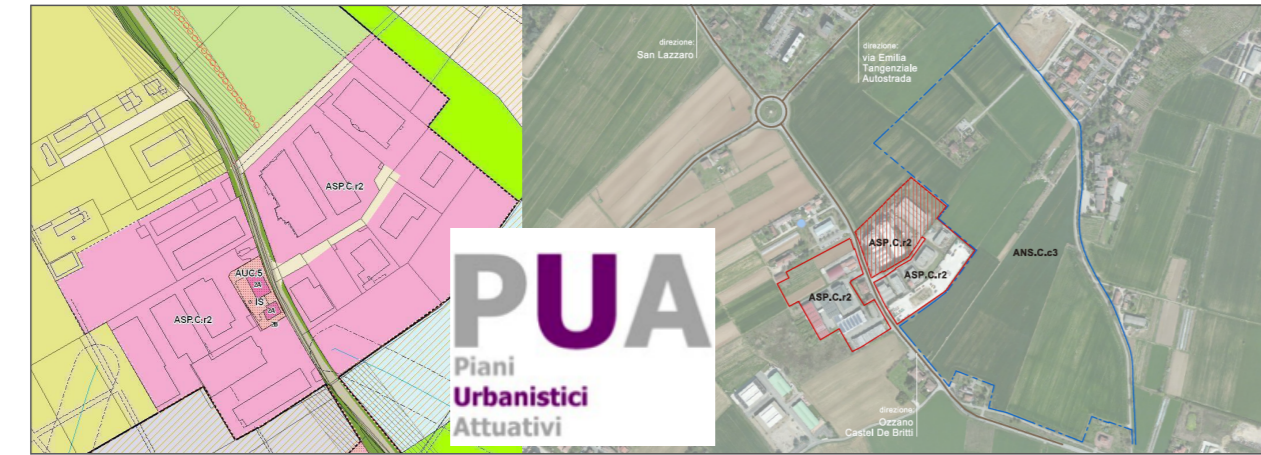

La Proprietà Committente
PICASSO S.R.L.

La Proprietà Committente
FINDA S.R.L.

Il Progettista e D.L.
Arch. SEBASTIANO SARTI
Via Mice 9 - 40068 San Lazzaro di Savena
Codice Fiscale: 087 537 4723/AT57K
Tel. 051/6238307
Email: s.sarti@architettura.com
PEC: sebastiano.sarti@archworldpec.eu

Il Progettista e D.L.
Dot. Ing. ALFREDO TUGNOLI
Via Cavour 182 - 40124 Bologna
Codice Fiscale: 76914241101/A944G
Tel. e Telex 051/233459
Email: alfredo.tugnoli@im.e
PEC: alfredo.tugnoli@ingpec.eu



Oggetto Tavola **PUA – Piani Urbanistici Attuativi
PICASSO-FINDA - VIA PALAZZETTI**

Elaborato N. **INQ 10**

VISTE PROSPETTICHE E SCHEMI ESPLICATIVI

Scala

Data DICEMBRE 2014

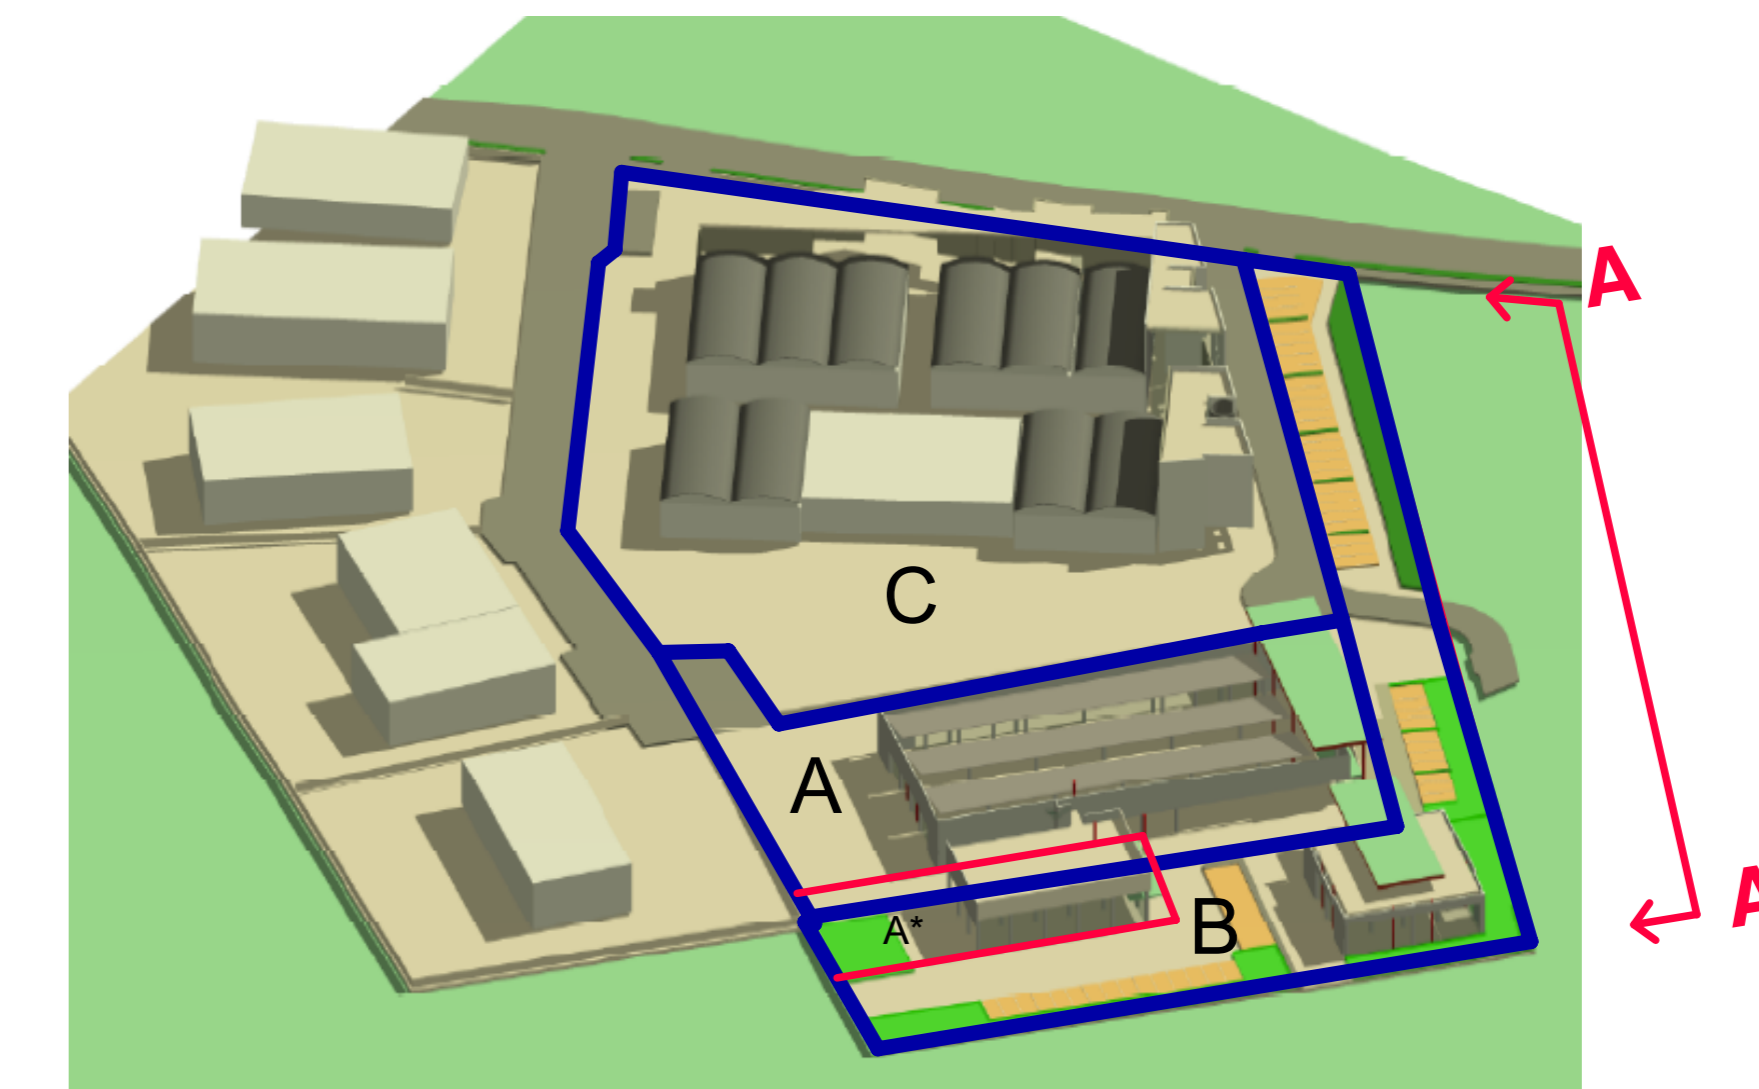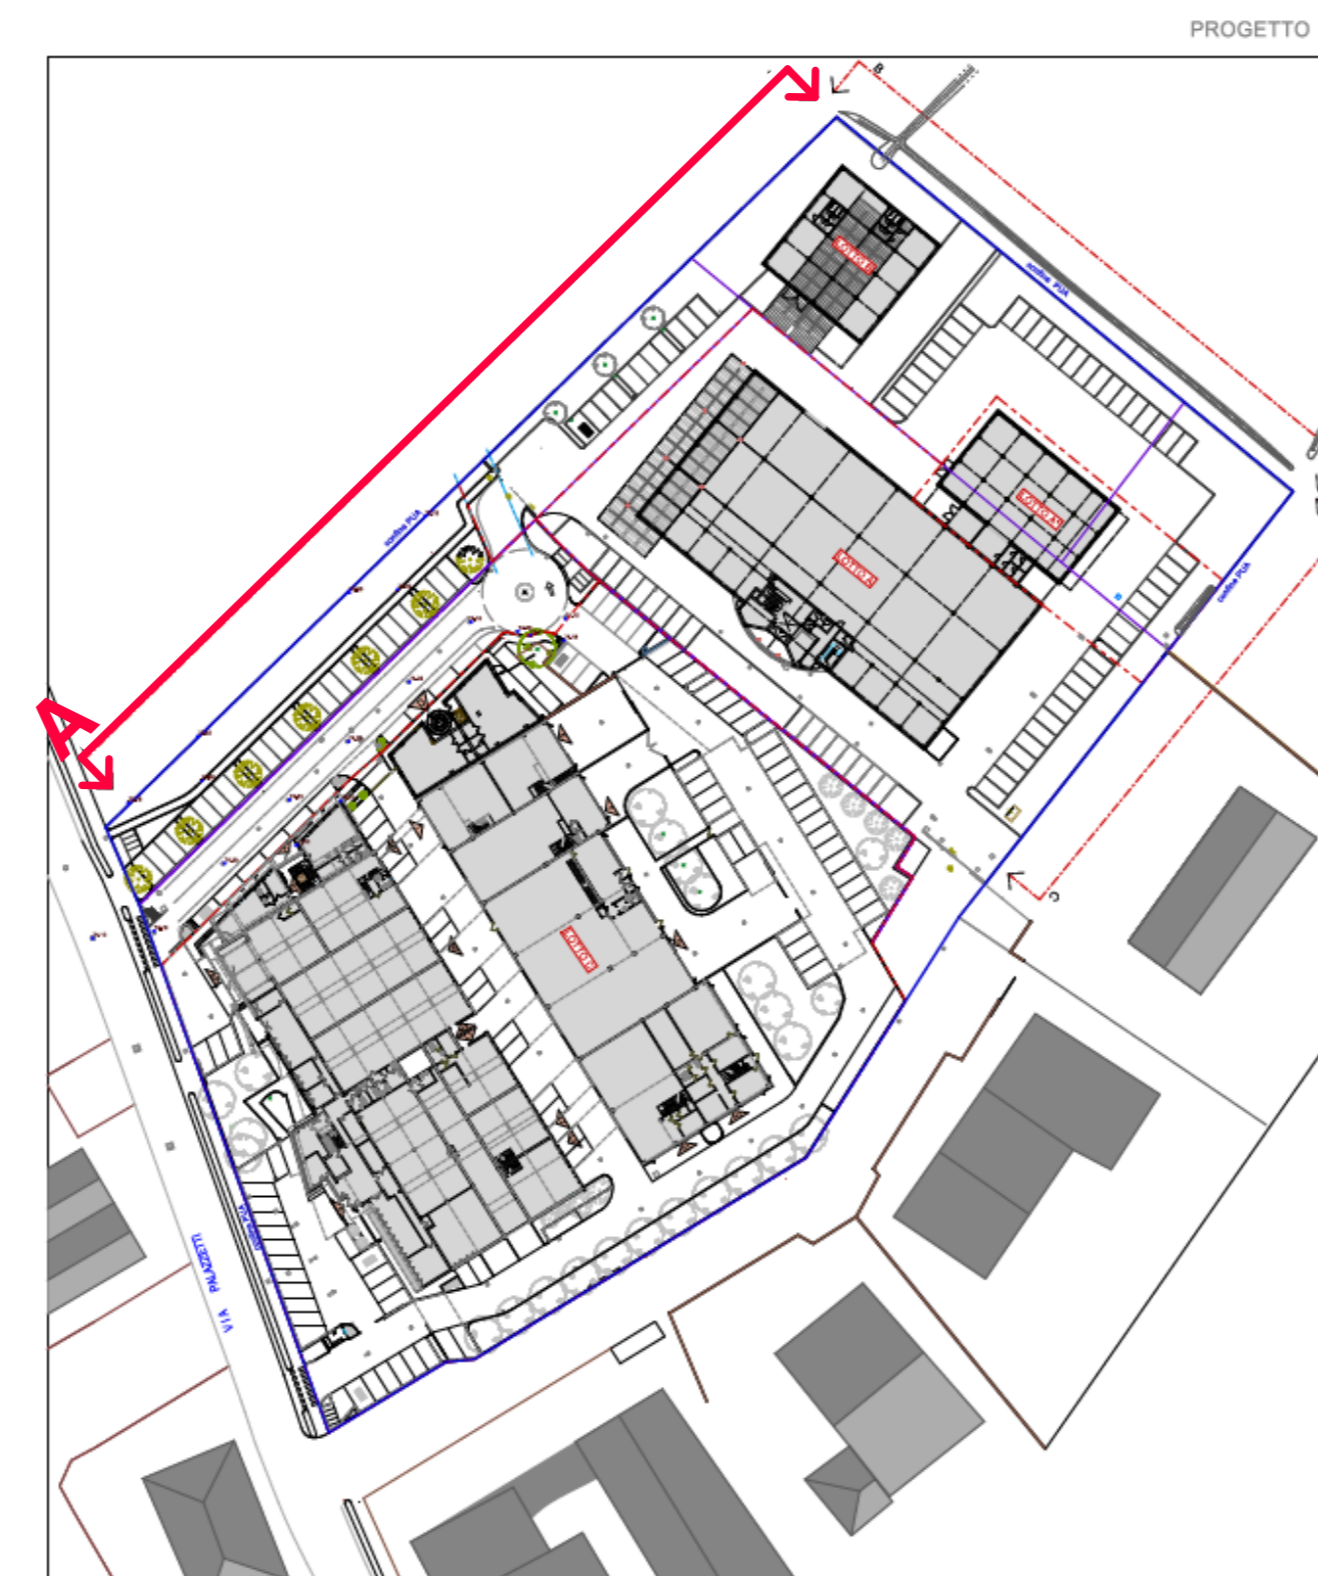

VISTE PROSPETTICHE
E
SCHEMI ESPLICATIVI

