

La Proprietà Committente


PICASSO S.R.L.

Il Progettista e D.L.


Arch. SEBASTIANO SARTI
Via Idice 9 - 40068 San Lazzaro di Savena
Codice Fiscale: SRT SRT 67L23 A757K
Tel. 051/625307
E-mail: s.sarti@cfarchitetura.com
PEC: sebastiano.sarti@archwordpec.it

Oggetto Tavola	PUA - Piani Urbanistici Attuativi VIA PALAZZETTI	Elaborato N.	PIC 01
Scala	1 : 100		
Data	DICEMBRE 2014		


PIANO TERRA
stato legittimo

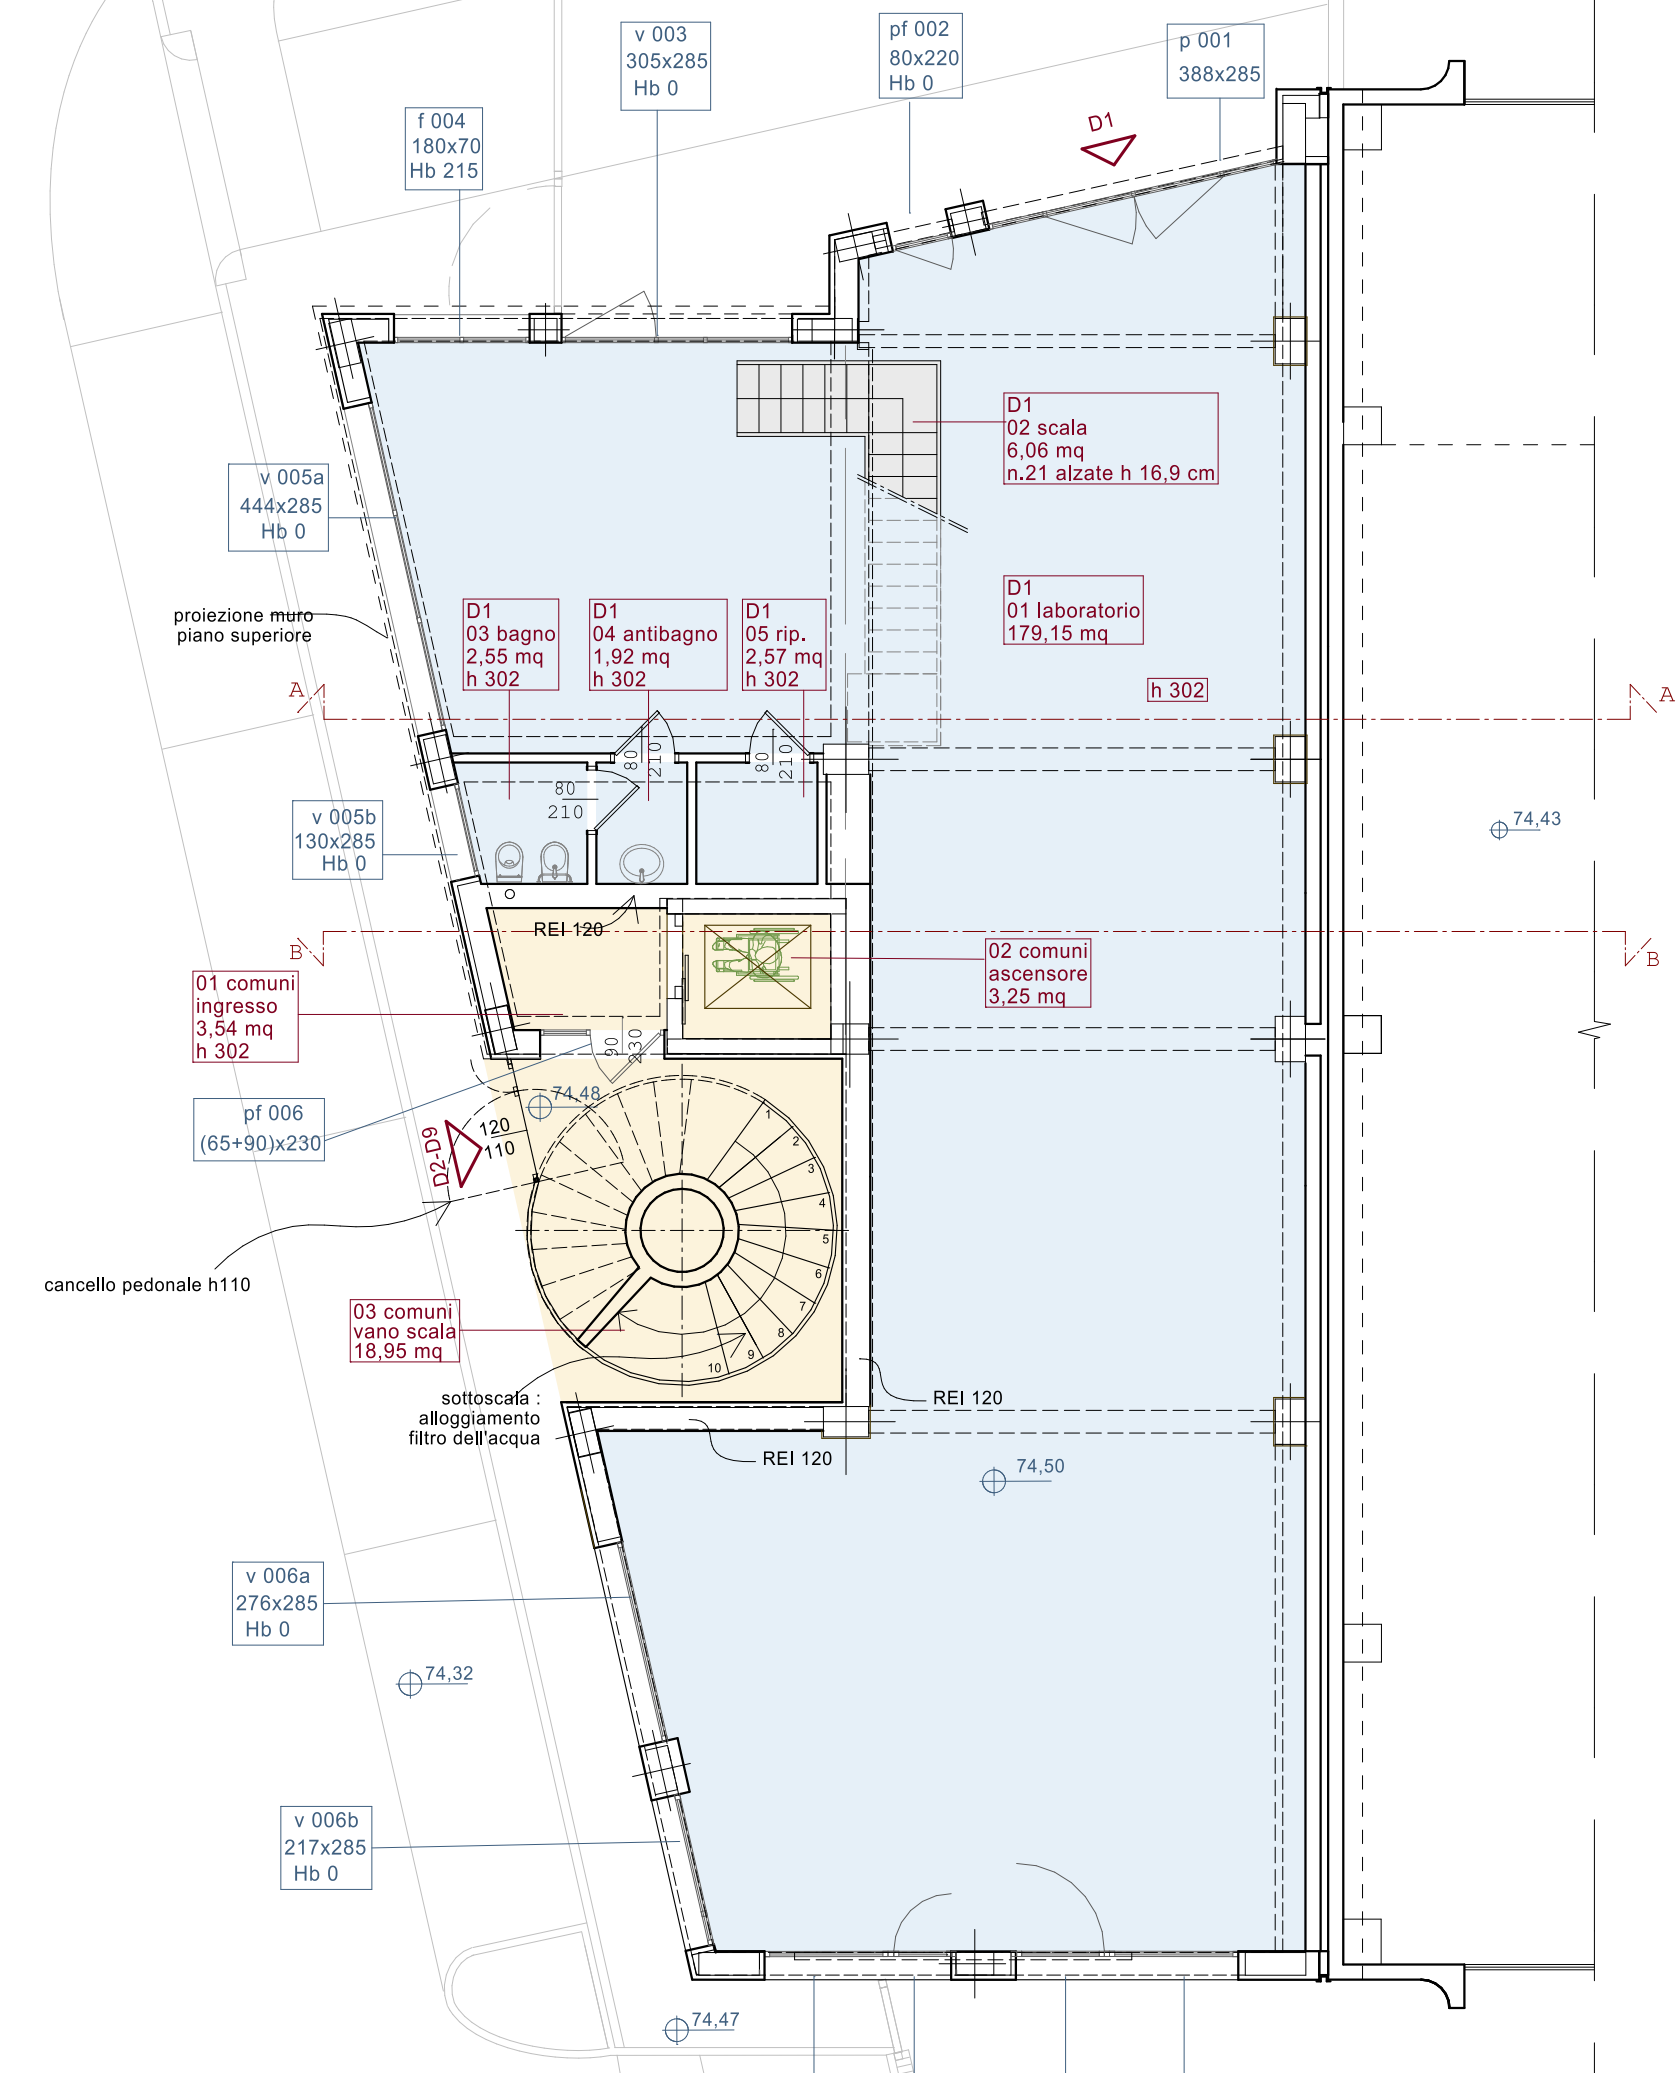


PIANO TERRA
progetto

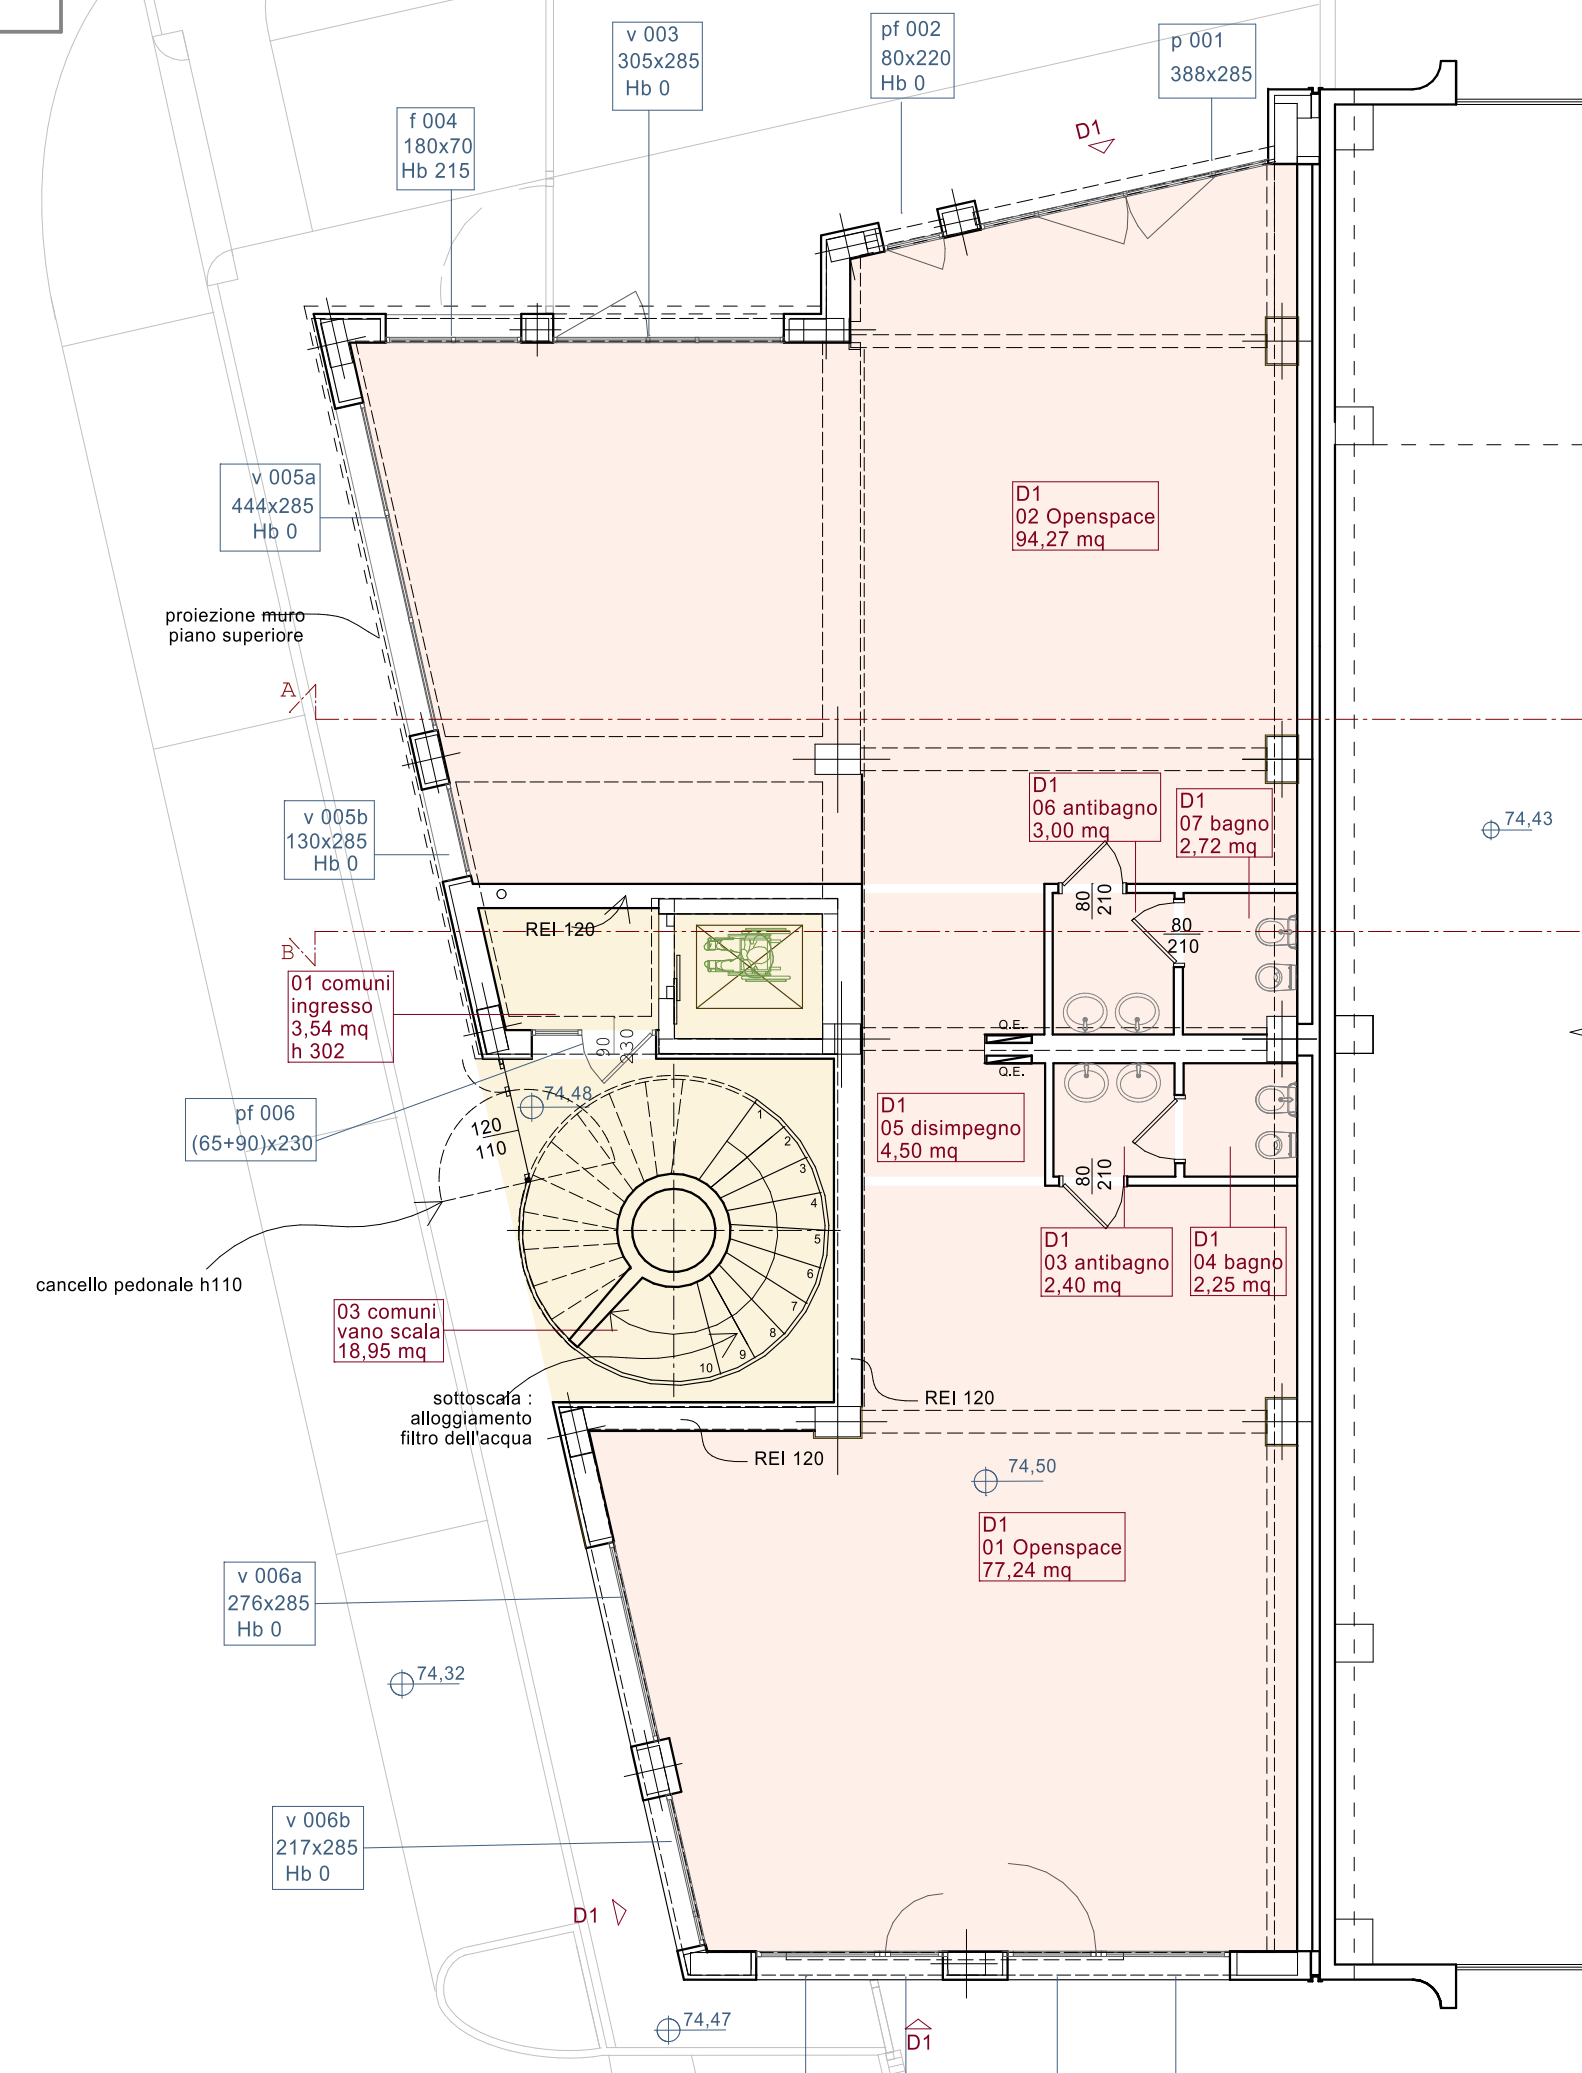


PIANO TERRA
interventi

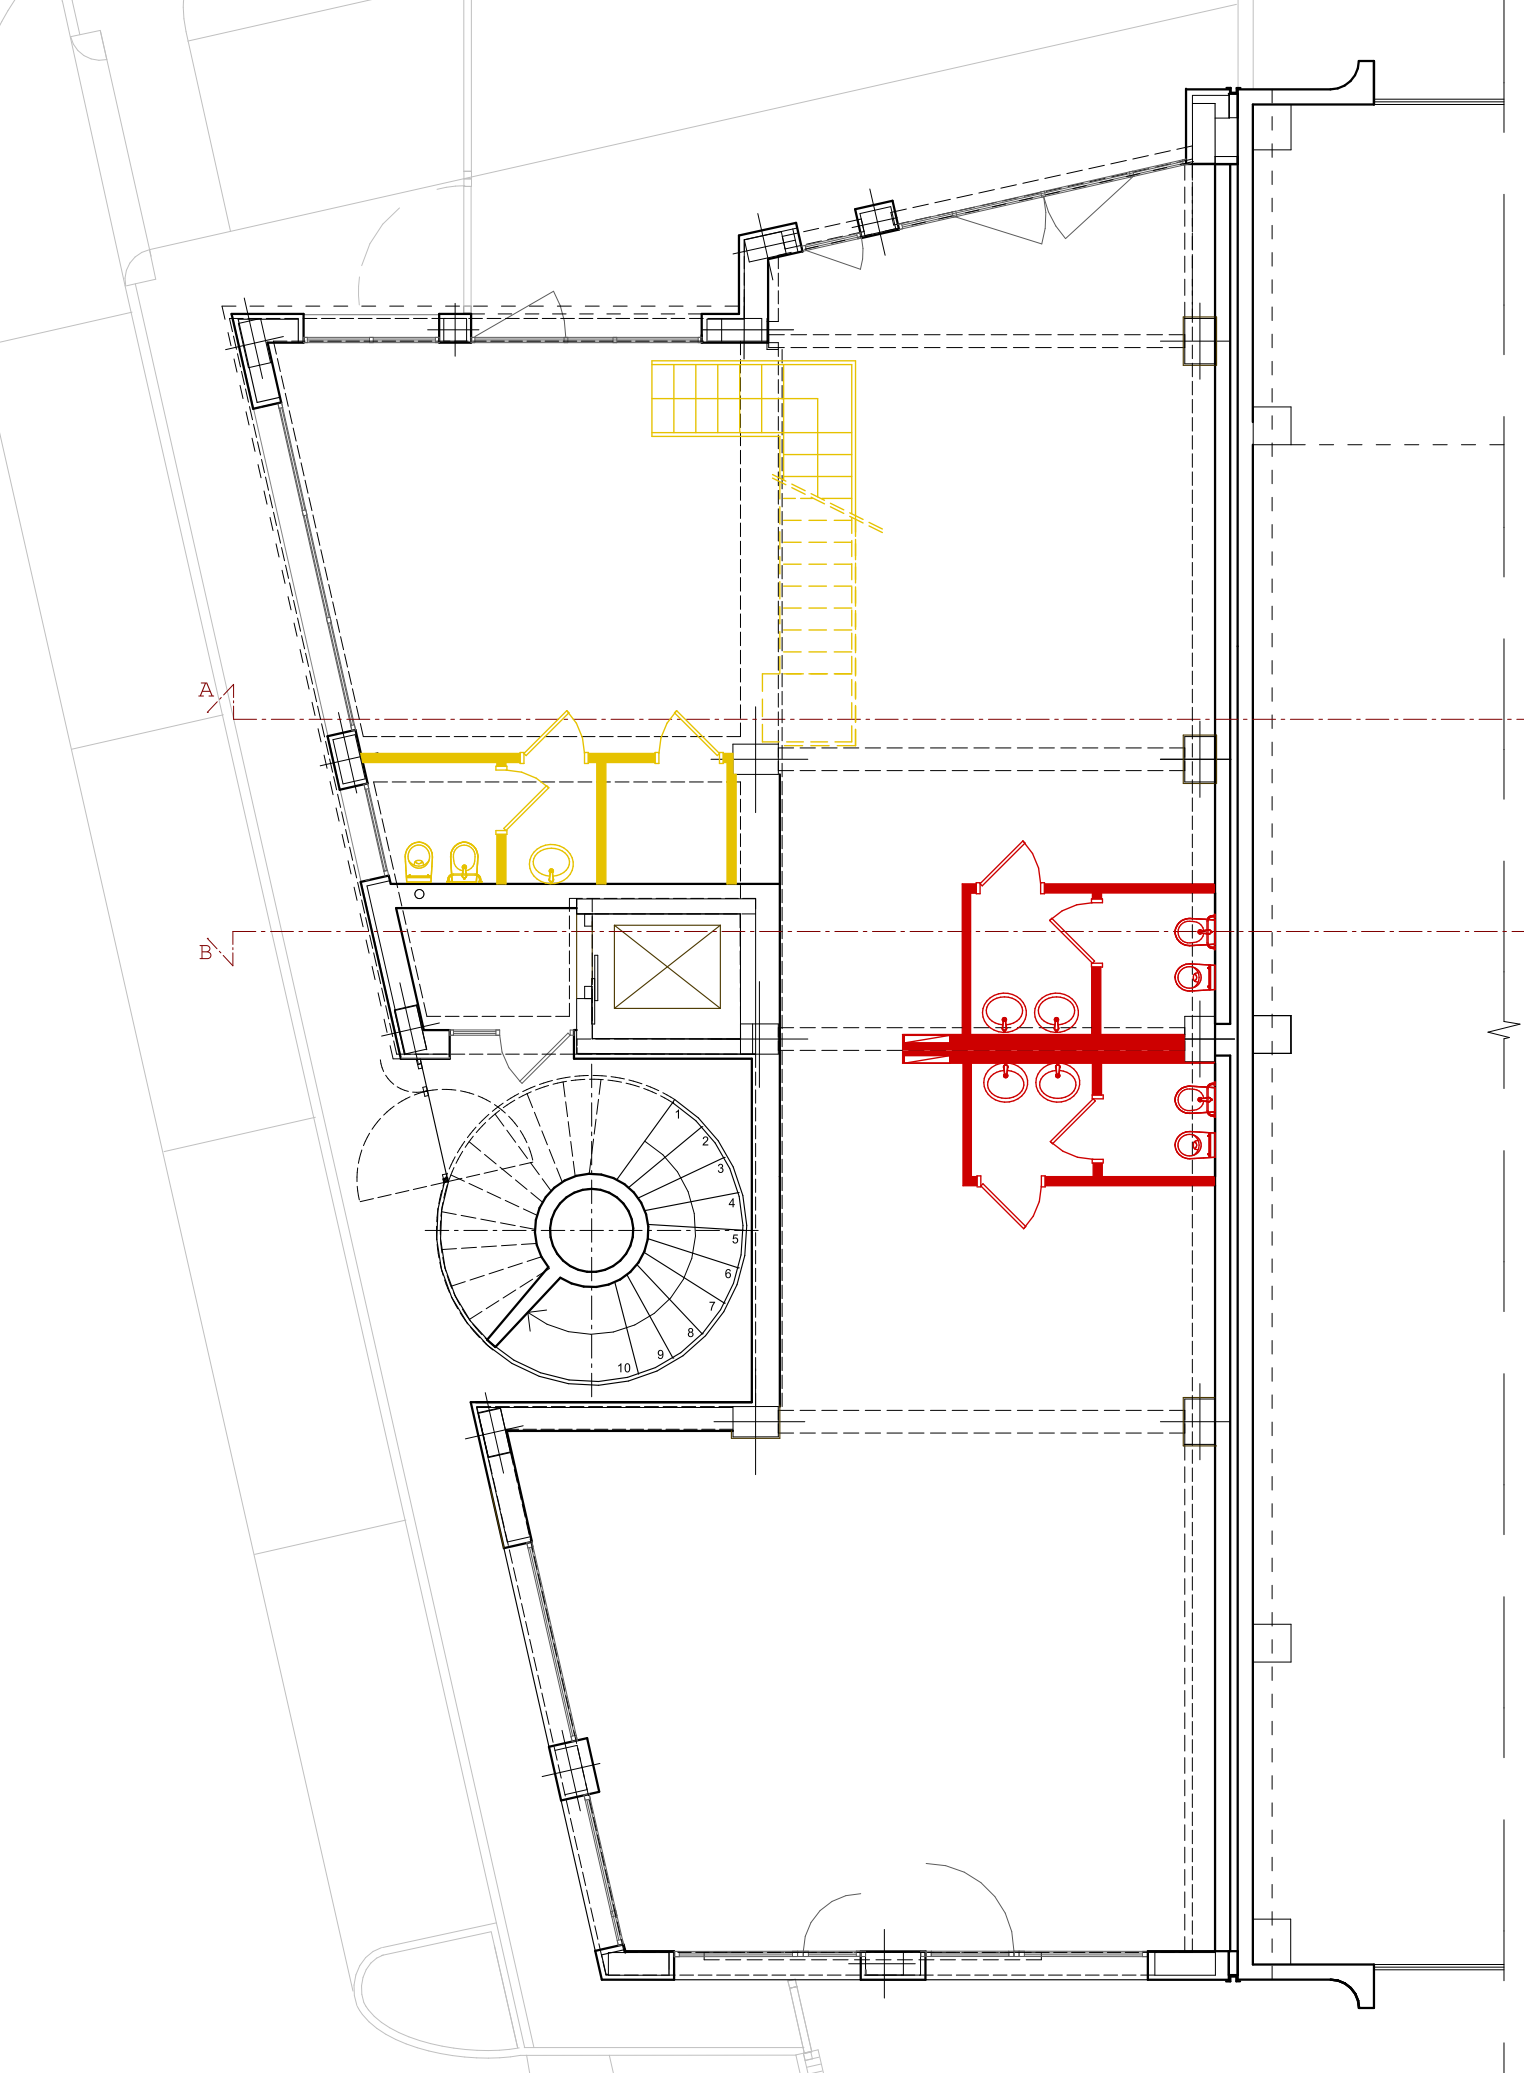

PIANO PRIMO
stato legittimo

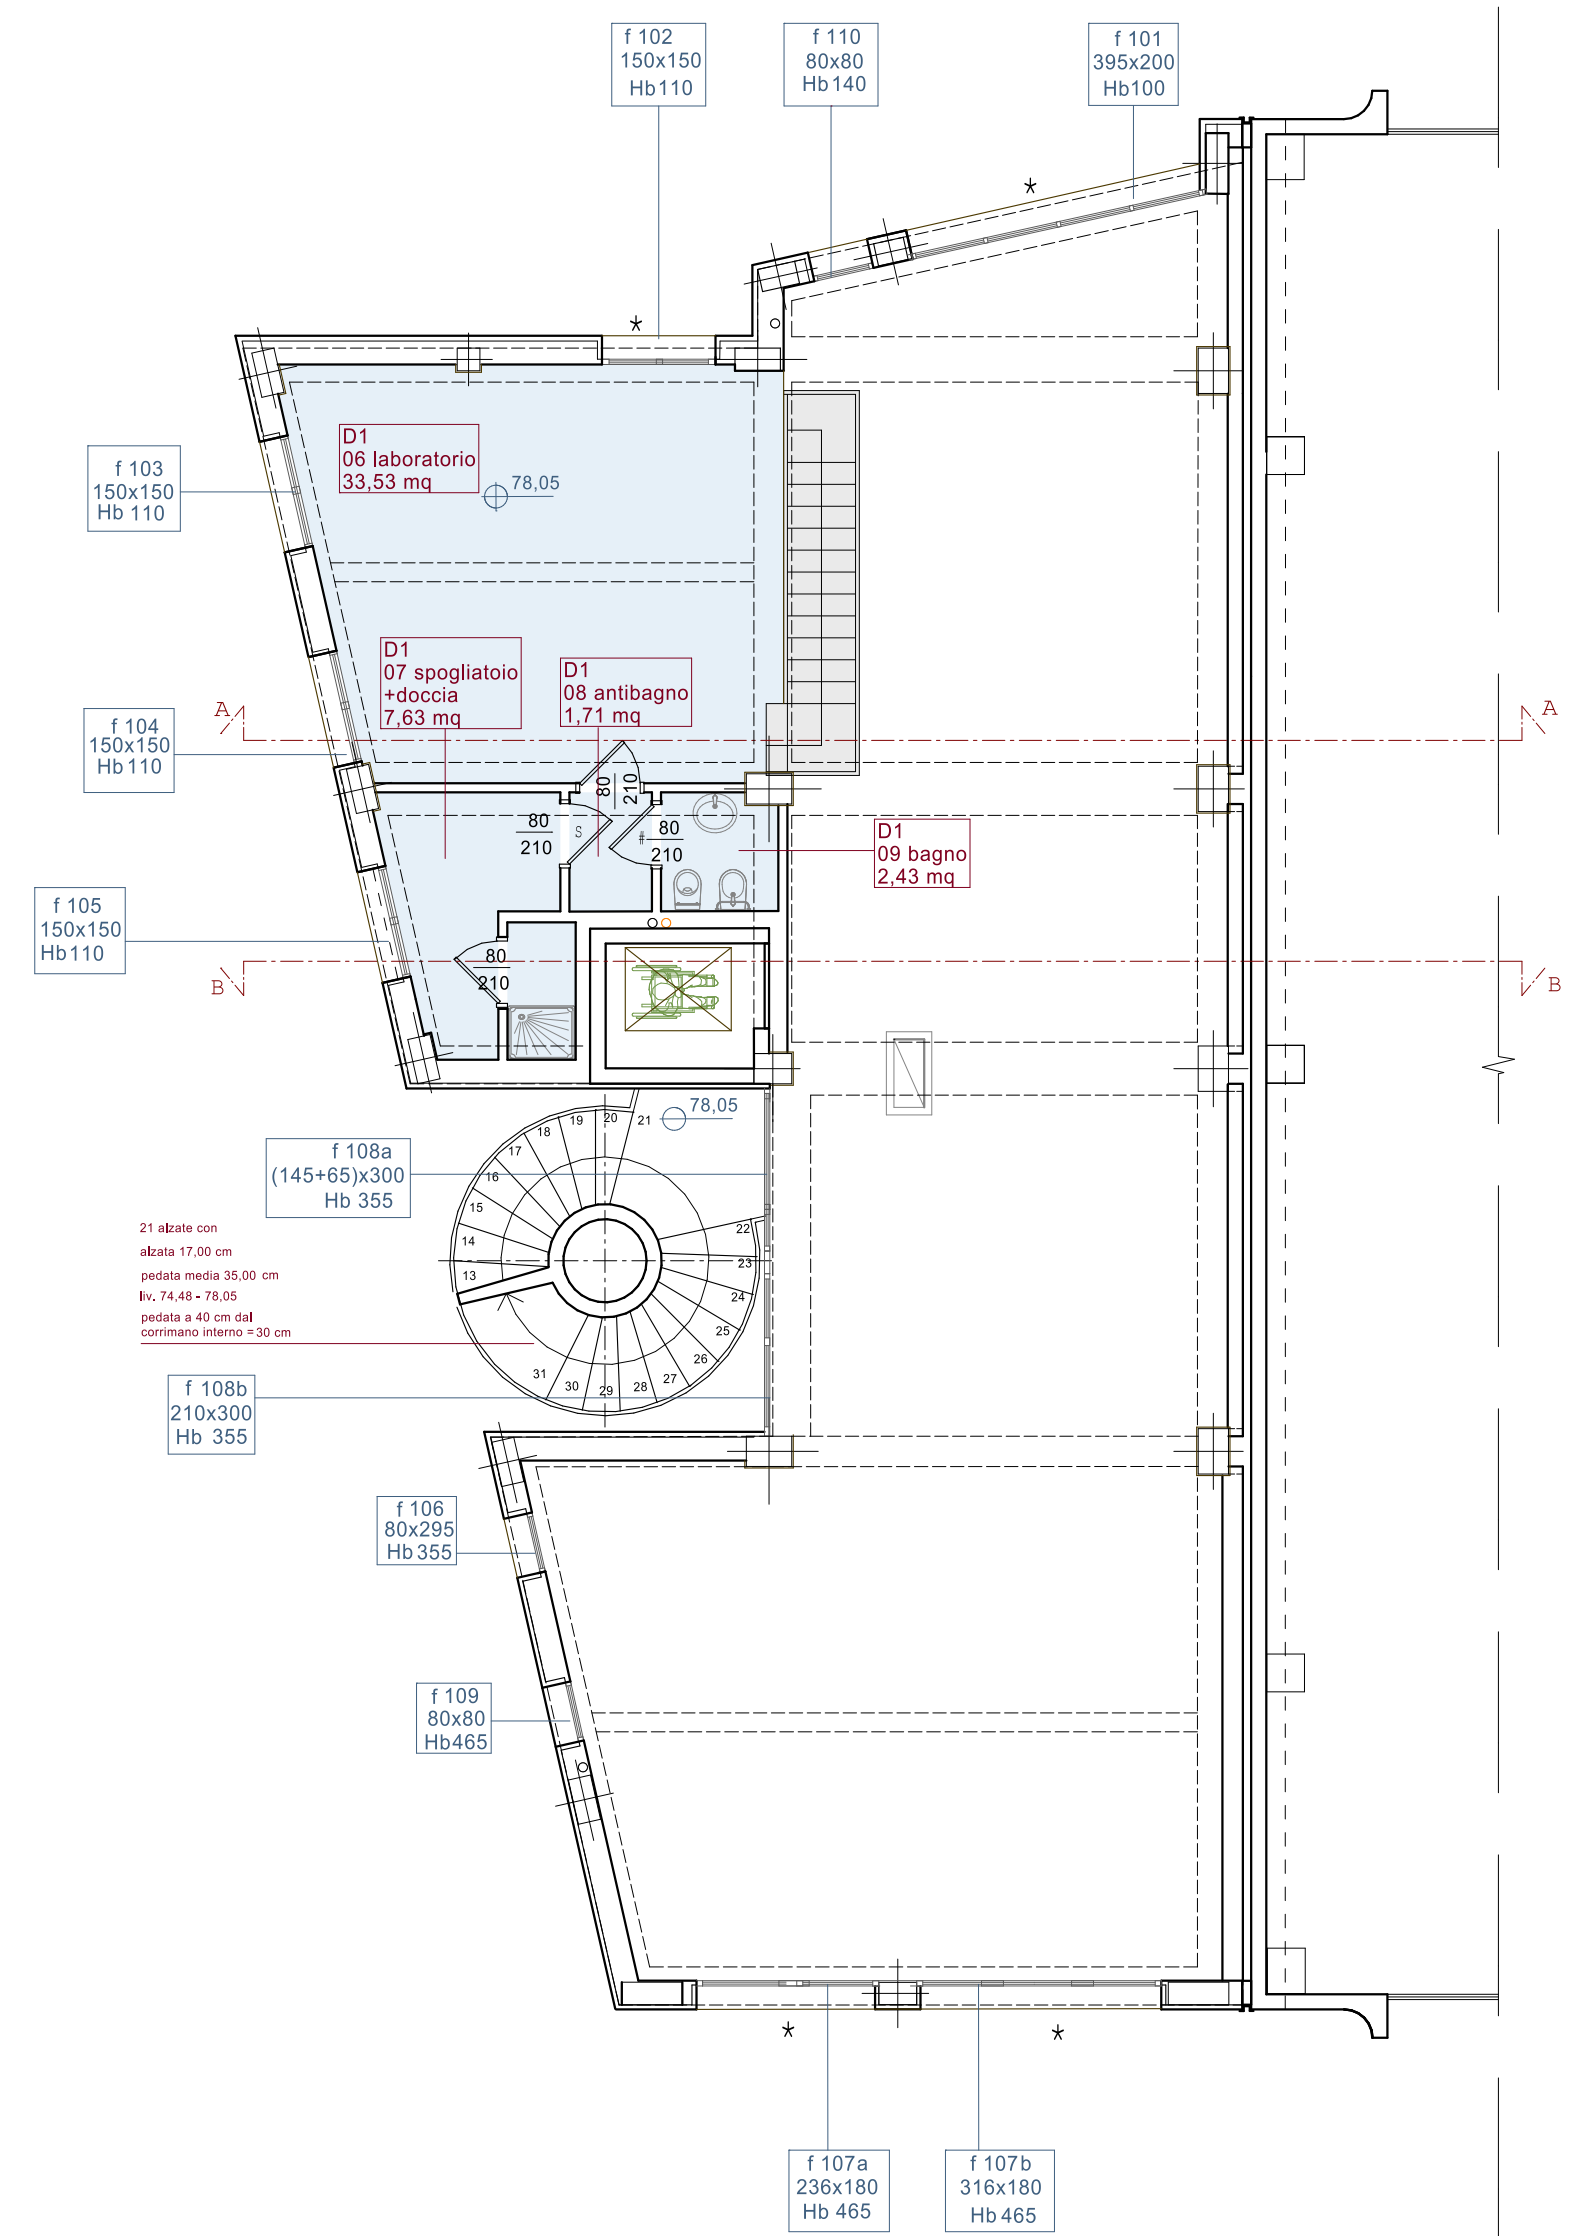

PIANO PRIMO
progetto

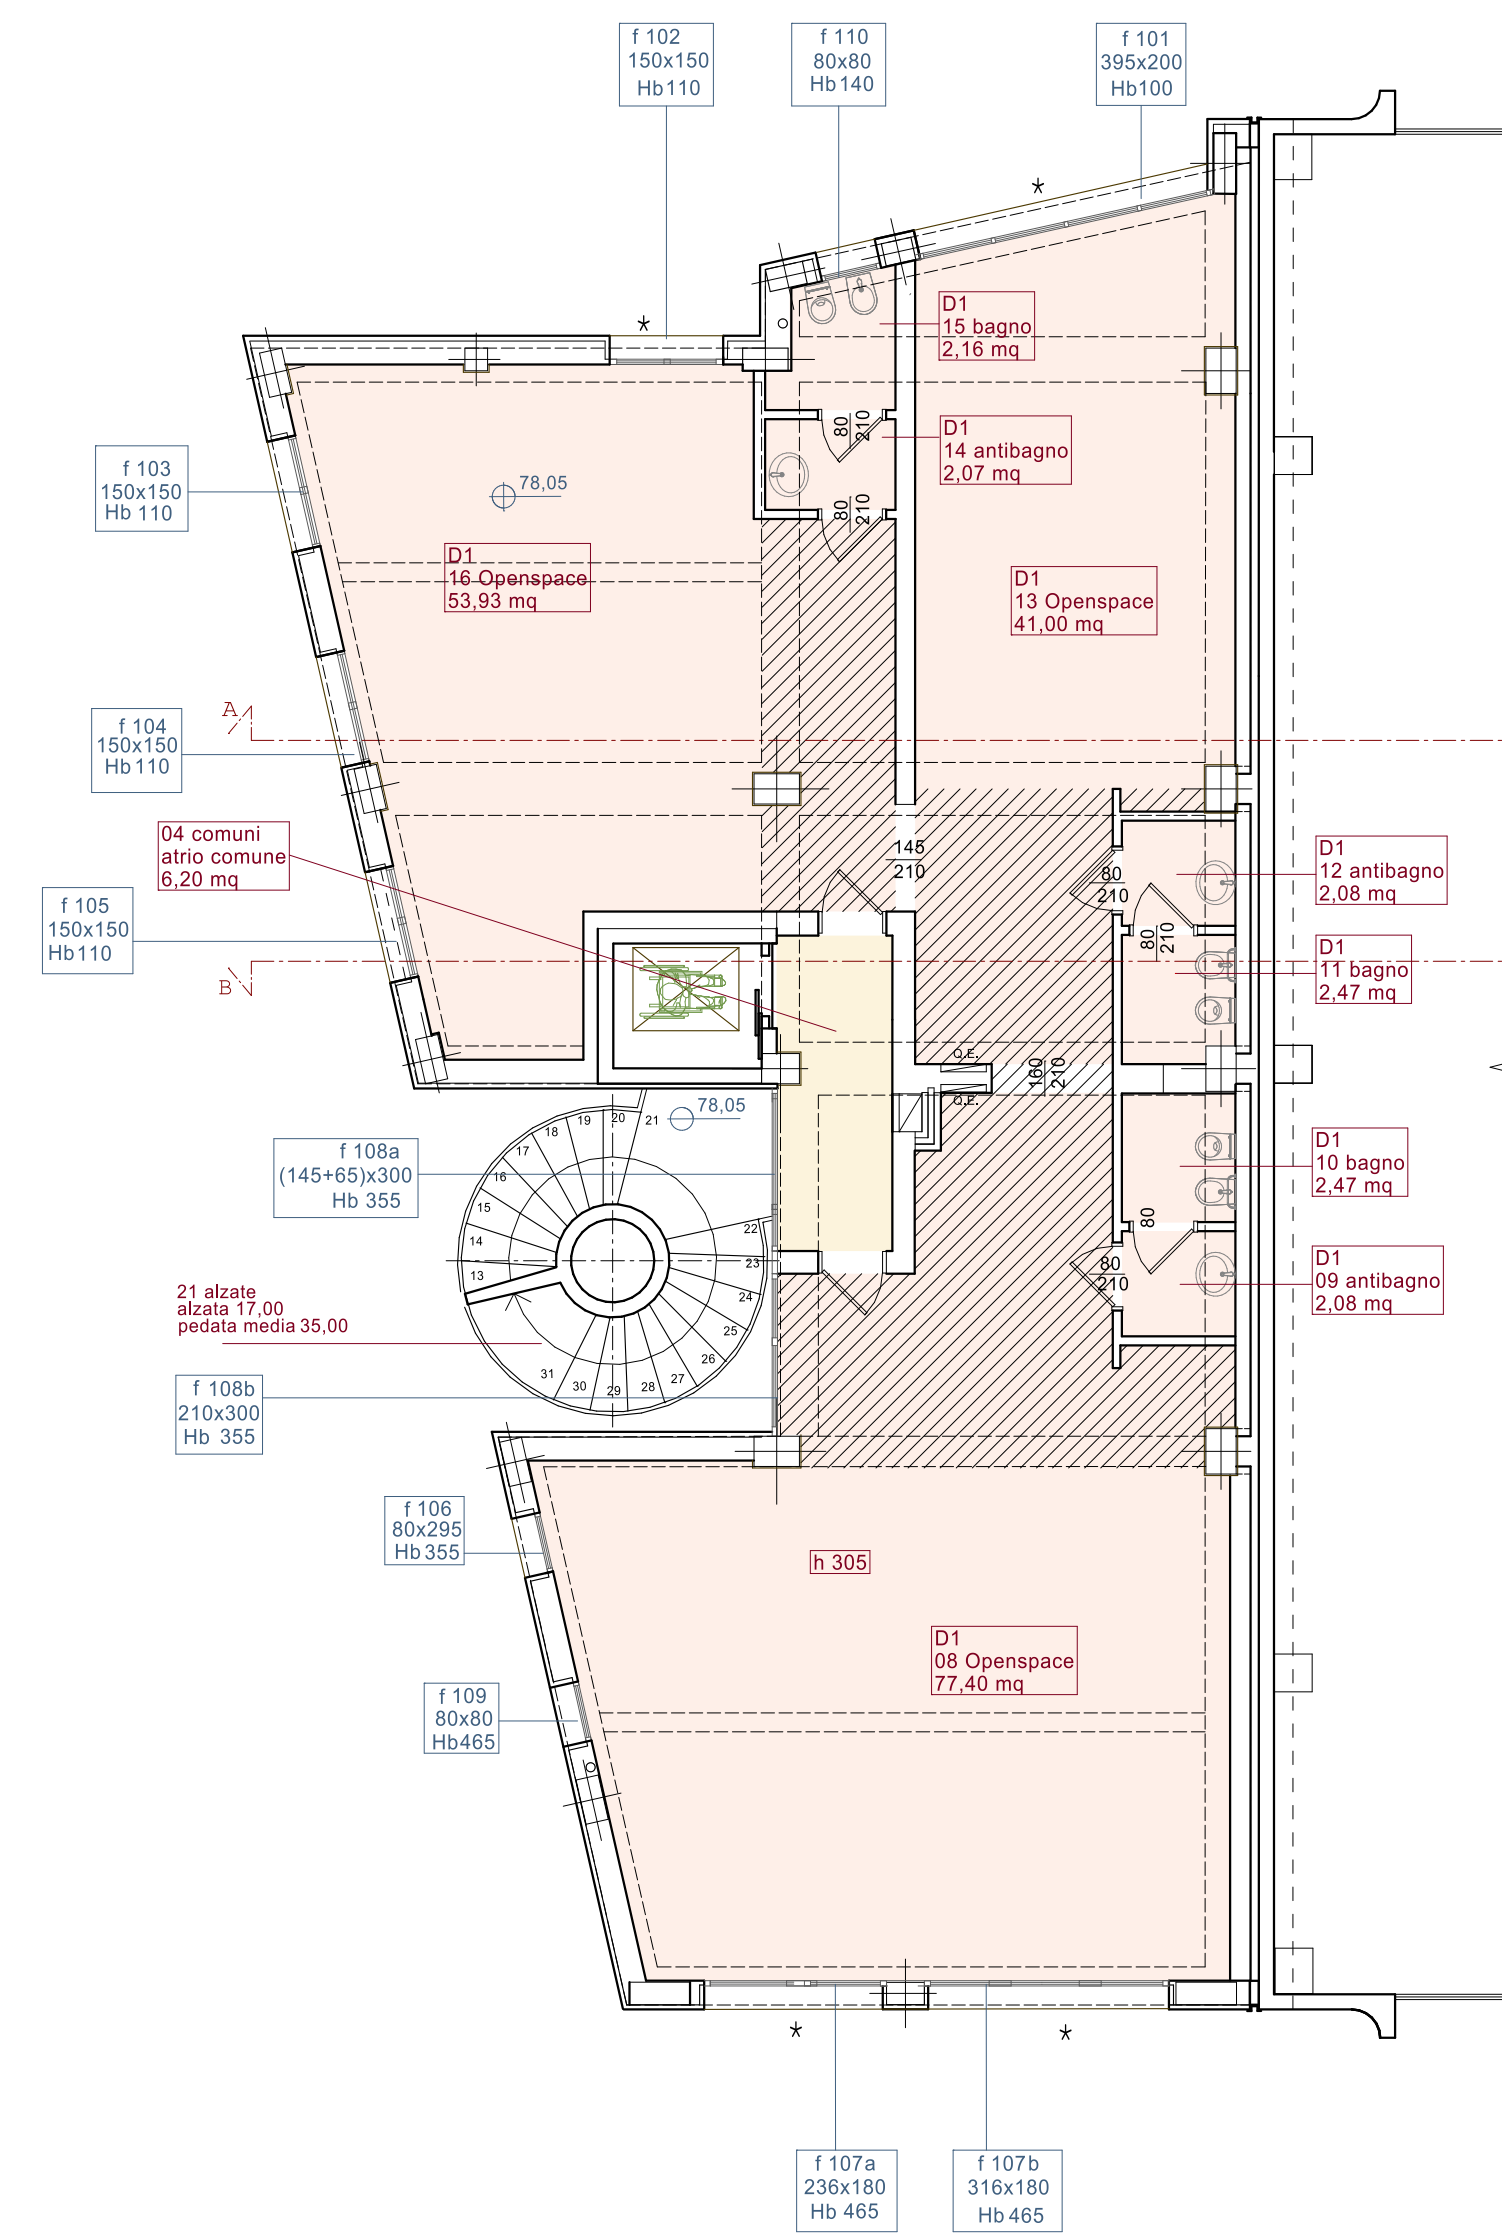

PIANO PRIMO
interventi

