


COMUNE DI SAN LAZZARO DI SAVENA

PUA - Piani Urbanistici Attuativi

PUA
Piani
Urbanistici
Attuativi

INTERVENTO DI RIQUALIFICAZIONE AMBIENTALE
Ambito ASP.C.12 - VIA PALAZZETTI

PROPRIETA' PICASSO S.R.L.
E PROPRIETA' FINDA S.R.L.

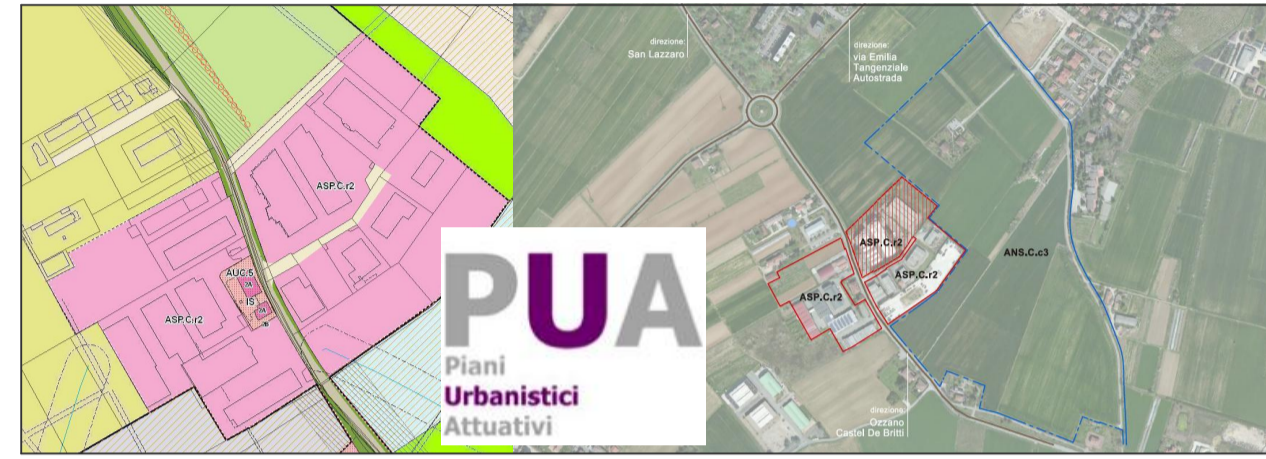

La Proprietà Committente

PICASSO S.R.L.

Il Progettista e D.L.

Arch. SEBASTIANO SARTI
Via Idice 9 - 40068 San Lazzaro di Savena
Codice Fiscale SRT SST 67L23 A757K
Tel. 051/6258307
E-mail: s.sarti@cfarchitettura.com
PEC sebastiano.sarti@archiworkpec.it

Oggetto Tavola

PUA - Piani Urbanistici Attuativi
VIA PALAZZETTI

Elaborato N. **PIC 02**

Scala 1:100

Data DICEMBRE 2014

NONR F11E

SEZ A-A E SEZ B-B
stato di fatto, progetto, interventi

