

COMUNE DI SAN LAZZARO DI SAVENA

PUA - Piani Urbanistici Attuativi

**PUA**  
Piani Urbanistici Attuativi

INTERVENTO DI RIQUALIFICAZIONE AMBIENTALE  
Ambito ASPIC/2 - VIA PALAZZETTI

PROPRIETA' PICASSO S.R.L.  
E PROPRIETA' FINDA S.R.L.



La Proprietà Committente  
PICASSO S.R.L.

La Proprietà Committente  
FINDA S.R.L.

Il Progettista e D.L.  
Arch. SEBASTIANO SARTI  
Via Sesto 9 - 40068 San Lazzaro di Savena  
Codice Fiscale: 987337912345678  
Tel. 051 4258307  
Email: s.sarti@sebastianoart.com  
PEC: sebastianoart@urctworkspc.eu

Il Progettista e D.L.  
Dott.ing. ALFREDO TUCCHESI  
Via Cavour 182 - 40124 Bologna  
Codice Fiscale: TGR LDC 41284946  
Tel. e Selex Av. 051 231459  
Email: alfredo.tucchesi@gec.eu  
PEC: alfredo.tucchesi@gec.eu

Oggetto Tavola: PUA - Piani Urbanistici Attuativi  
FINDA - VIA PALAZZETTI

Elaborato N. **FIN 01**

REVISIONI:  
FIN 01-12/2014


FINDA:  
RILIEVO PER RICONFINAMENTO AREA  
CORTILIVA APRILE 2013

Scala: 1:500  
Data: DICEMBRE 2014

PLANIMETRIA STATO DI FATTO

RILIEVO PER RICONFINAMENTO  
DELL'AREA CORTILIVA DEL FABBRICATO  
POSTO IN SAN LAZZARO, VIA PALAZZETTI

Elaborato unico	TRIGONOS associati	Aprile 2013
PLANIMETRIA	Progetti e Servizi Tecnici Integrati per l'Edilizia	scala 1:500
via Pinetosa 10/A, 47122 Serravealle - tel. +39 051 5652110 - fax +39 051 5652112 - e-mail: segreteria@trigonos.it		
© TUTTI I DIRITTI RISERVATI. È VIETATA LA RIPRODUZIONE TOTALE O PARZIALE A TITOLO PRIVATO SENZA L'AUTORIZZAZIONE DELLA PROPRIETÀ.		

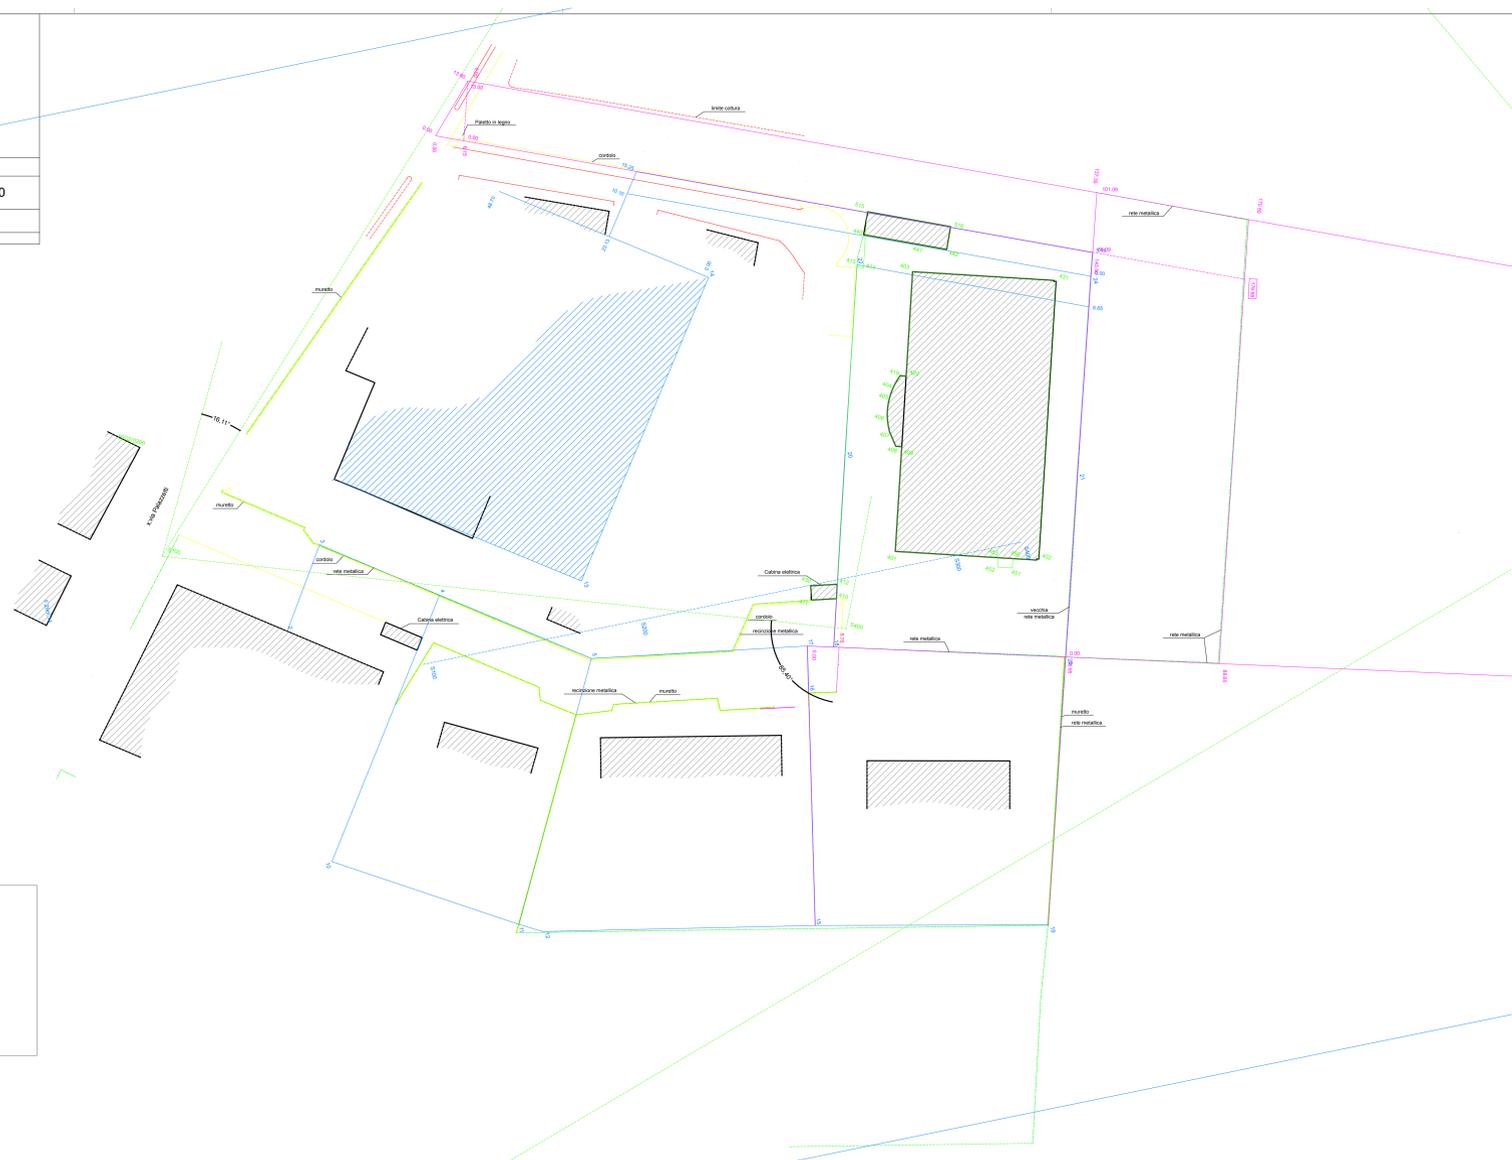

**LEGENDA:**  
 Frazionamento n. 60433 del 26.11.85  
 Frazionamento n. 7894 del 12.02.87  
 Tipo Mappale 8621/94 Lippolis Angelo