


COMUNE DI SAN LAZZARO DI SAVENA

PUA - Piani Urbanistici Attuativi

PUA
Piani
Urbanistici
Attuativi

INTERVENTO DI RIQUALIFICAZIONE AMBIENTALE
Ambito ASPC.12 - VIA PALAZZETTI

PROPRIETA' PICASSO S.R.L.
E PROPRIETA' FINDA S.R.L.

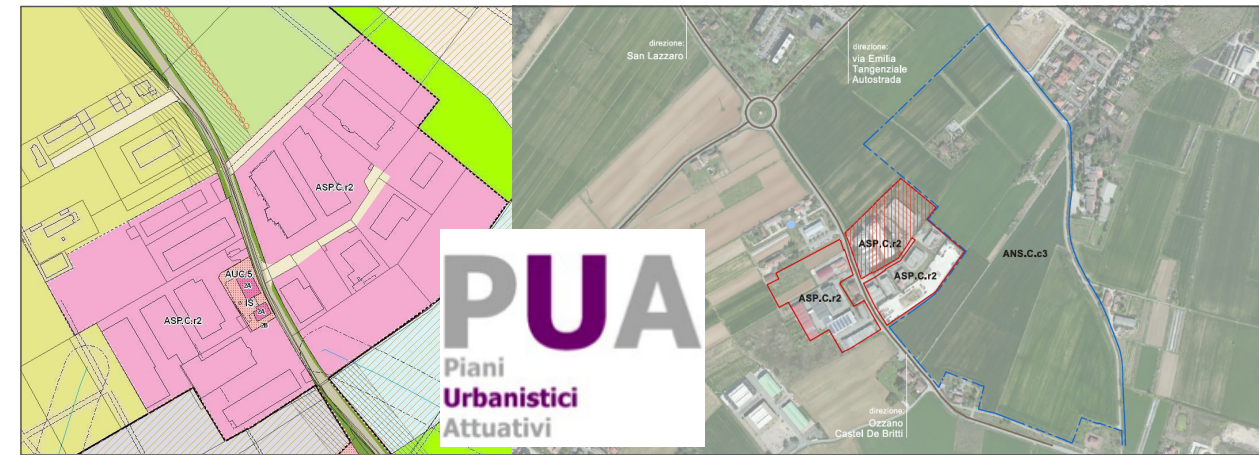

La Proprietà Committente

PICASSO S.R.L.

La Proprietà Committente

FINDA S.R.L.

Il Progettista e D.L.

Arch. SEBASTIANO SARTI
Via Idice 9 - 40068 San Lazzaro di Savena
Codice Fiscale: SRT SST 67L23 A757K
Tel. 051/6258307
E-mail: s.sarti@cfarchitettura.com
PEC: sebastiano.sarti@archiworldpec.eu

Il Progettista e D.L.

Dott.Ing. ALFREDO TUGNOLI
Via Clavature 19/2 - 40124 Bologna
Codice Fiscale: TGN LRD 41L01 A944G
Tel. e Telefax: 051/233459
E-mail: alfredo.tugnoli@tin.it
PEC: alfredo.tugnoli@ingpec.eu

Oggetto Tavola

PUA - Piani Urbanistici Attuativi
FINDA - VIA PALAZZETTI

Elaborato N.

FIN 04

NOME FILE

FIN 04-12/2014

FINDA:
PLANIMETRIA DI PROGETTO
RETI FOGNARIE ACQUE NERE E METEORICHE

Scala

1 : 500

Data

DICEMBRE 2014

PLANIMETRIA DI PROGETTO - RETI FOGNARIE ACQUE NERE E METEORICHE

