



Comune di
San Lazzaro di Savena
provincia di Bologna

ZONIZZAZIONE ACUSTICA

Elaborati grafici


Pertinenze infrastrutturali
marzo 2014

tavola n. 2 scala 1:12.000

Il sindaco:
Dot. Marco MACCANTELLI

Il Dirigente V Area Programmazione
del Territorio:
arch. Andrea MARI

Elaborazione:
ing. Franca CONTI
(tecnico in acustica ambientale)

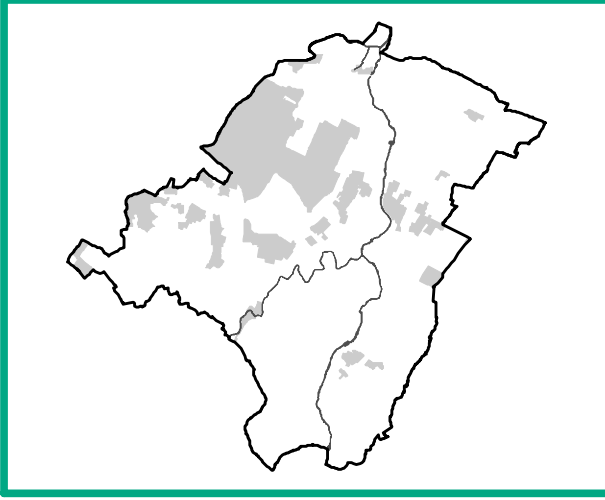

LEGENDA

- Confine comunale catastale
- Perimetro del territorio urbanizzato
- Ferrovia fascia infrastrutturale di tipo A (DPR 459/98)
- Ferrovia fascia infrastrutturale di tipo B (DPR 459/98)
- Strada di tipo A fascia infrastrutturale di tipo A (DPR 142/04)
- Strada di tipo A fascia infrastrutturale di tipo B (DPR 142/04)
- Strada di tipo B fascia infrastrutturale di tipo A (DPR 142/04)
- Strada di tipo B fascia infrastrutturale di tipo B (DPR 142/04)
- Strada di tipo Ca fascia infrastrutturale di tipo A (DPR 142/04)
- Strada di tipo Ca fascia infrastrutturale di tipo B (DPR 142/04)
- Strada di tipo Cb fascia infrastrutturale di tipo A (DPR 142/04)
- Strada di tipo Cb fascia infrastrutturale di tipo B (DPR 142/04)
- Strada di tipo Da fascia infrastrutturale (DPR 142/04)
- Strada di tipo Db fascia infrastrutturale (DPR 142/04)

