



Comune di
San Lazzaro di Savena
provincia di Bologna

ZONIZZAZIONE ACUSTICA

Elaborati grafici


Tavola di sintesi:
sovrapposizione delle pertinenze infrastrutturali
alla classificazione acustica
marzo 2014

tavola n. 3
scala 1:12.000

Il sindaco:
Dot. Marco MACCANTELLI

Il Dirigente V Area Programmazione
del Territorio:
arch. Andrea MARI

Elaborazione:
ing. Franca CONTI
(tecnico in acustica ambientale)

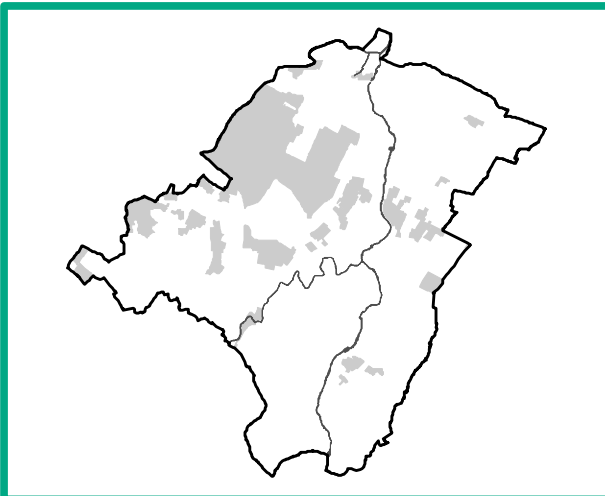

LEGENDA

- Confine comunale catastale
- Ferrovia fascia infrastrutturale di tipo A (DPR 459/98)
- Ferrovia fascia infrastrutturale di tipo B (DPR 459/98)
- Strada di tipo A fascia infrastrutturale di tipo A (DPR 142/04)
- Strada di tipo A fascia infrastrutturale di tipo B (DPR 142/04)
- Strada di tipo B fascia infrastrutturale di tipo A (DPR 142/04)
- Strada di tipo B fascia infrastrutturale di tipo B (DPR 142/04)
- Strada di tipo Ca fascia infrastrutturale di tipo A (DPR 142/04)
- Strada di tipo Ca fascia infrastrutturale di tipo B (DPR 142/04)
- Strada di tipo Cb fascia infrastrutturale di tipo A (DPR 142/04)
- Strada di tipo Cb fascia infrastrutturale di tipo B (DPR 142/04)
- Strada di tipo Da fascia infrastrutturale (DPR 142/04)
- Strada di tipo Db fascia infrastrutturale (DPR 142/04)

- Classificazione acustica
- CLASSE I (50/40 dBA) - Aree particolarmente protette
- CLASSE II (55/45 dBA) - Aree prevalentemente residenziali
- CLASSE II (55/45 dBA) - Aree extraurbane - zone agricole
- CLASSE III (60/50 dBA) - Aree di tipo misto
- CLASSE III (60/50 dBA) - Aree extraurbane - zone agricole
- CLASSE IV (65/55 dBA) - Aree ad intensa attività umana
- CLASSE V (70/60 dBA) - Aree prevalentemente produttive

- Classificazione acustica di progetto
- CLASSE I - "1p": aree particolarmente protette
- CLASSE II - "2p": aree di progetto prevalentemente residenziali
- CLASSE III - "3p": aree di progetto di tipo misto
- CLASSE IV - "4p": aree di progetto ad intensa attività umana
- CLASSE V - "5p": aree di progetto prevalentemente produttive

