


COMUNE DI SAN LAZZARO DI SAVENA

PUA - Piani Urbanistici Attuativi



INTERVENTO DI RIQUALIFICAZIONE AMBIENTALE
Ambito ASP.c.r2 - VIA PALAZZETTI

PROPRIETA' PICASSO S.R.L.
E PROPRIETA' FINDA S.R.L.

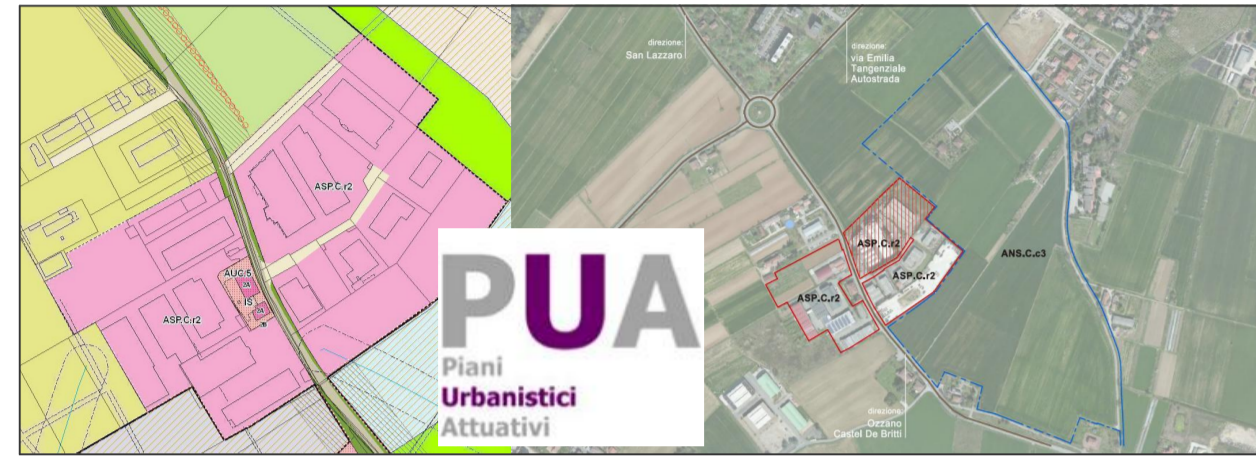

La Proprietà Committente

PICASSO S.R.L.

La Proprietà Committente

FINDA S.R.L.

Il Progettista e D.L.

Arch. SEBASTIANO SARTI
Via Idice 9 - 40068 San Lazzaro di Savena
Codice Fiscale: SRT SRT 07123 4737K
Tel. 051/6258307
E-mail: s.sarti@clararchitettura.com
PEC: sebastiano.sarti@archworldpec.it

Il Progettista e D.L.

Dott.Ing. ALFREDO TUGNOLI
Via Clavature 18/2 - 40124 Bologna
Codice Fiscale: TGN LRD 41101 A944G
Tel. e Telefax 051/233459
E-mail: alfredo.tugnoli@tin.it
PEC: alfredo.tugnoli@ingpec.eu

Oggetto Tavola

PUA - Piani Urbanistici Attuativi
VIA PALAZZETTI

Elaborato N. **INQ 05**
rev 2


Scala 1 : 500

Data AGOSTO 2016

Planimetria generale
Dotazioni pertinenziali

STATO DI FATTO - Dotazioni Pertinenziali

- CONFINI CATASTALI
- P3 Edifici di pertinenza del "lotto C" esclusa l'Unità D1 (sub 76) = n°75 p. auto
- P3 di pertinenza dell' Unità D1 (sub 76) = n° 3 p. auto

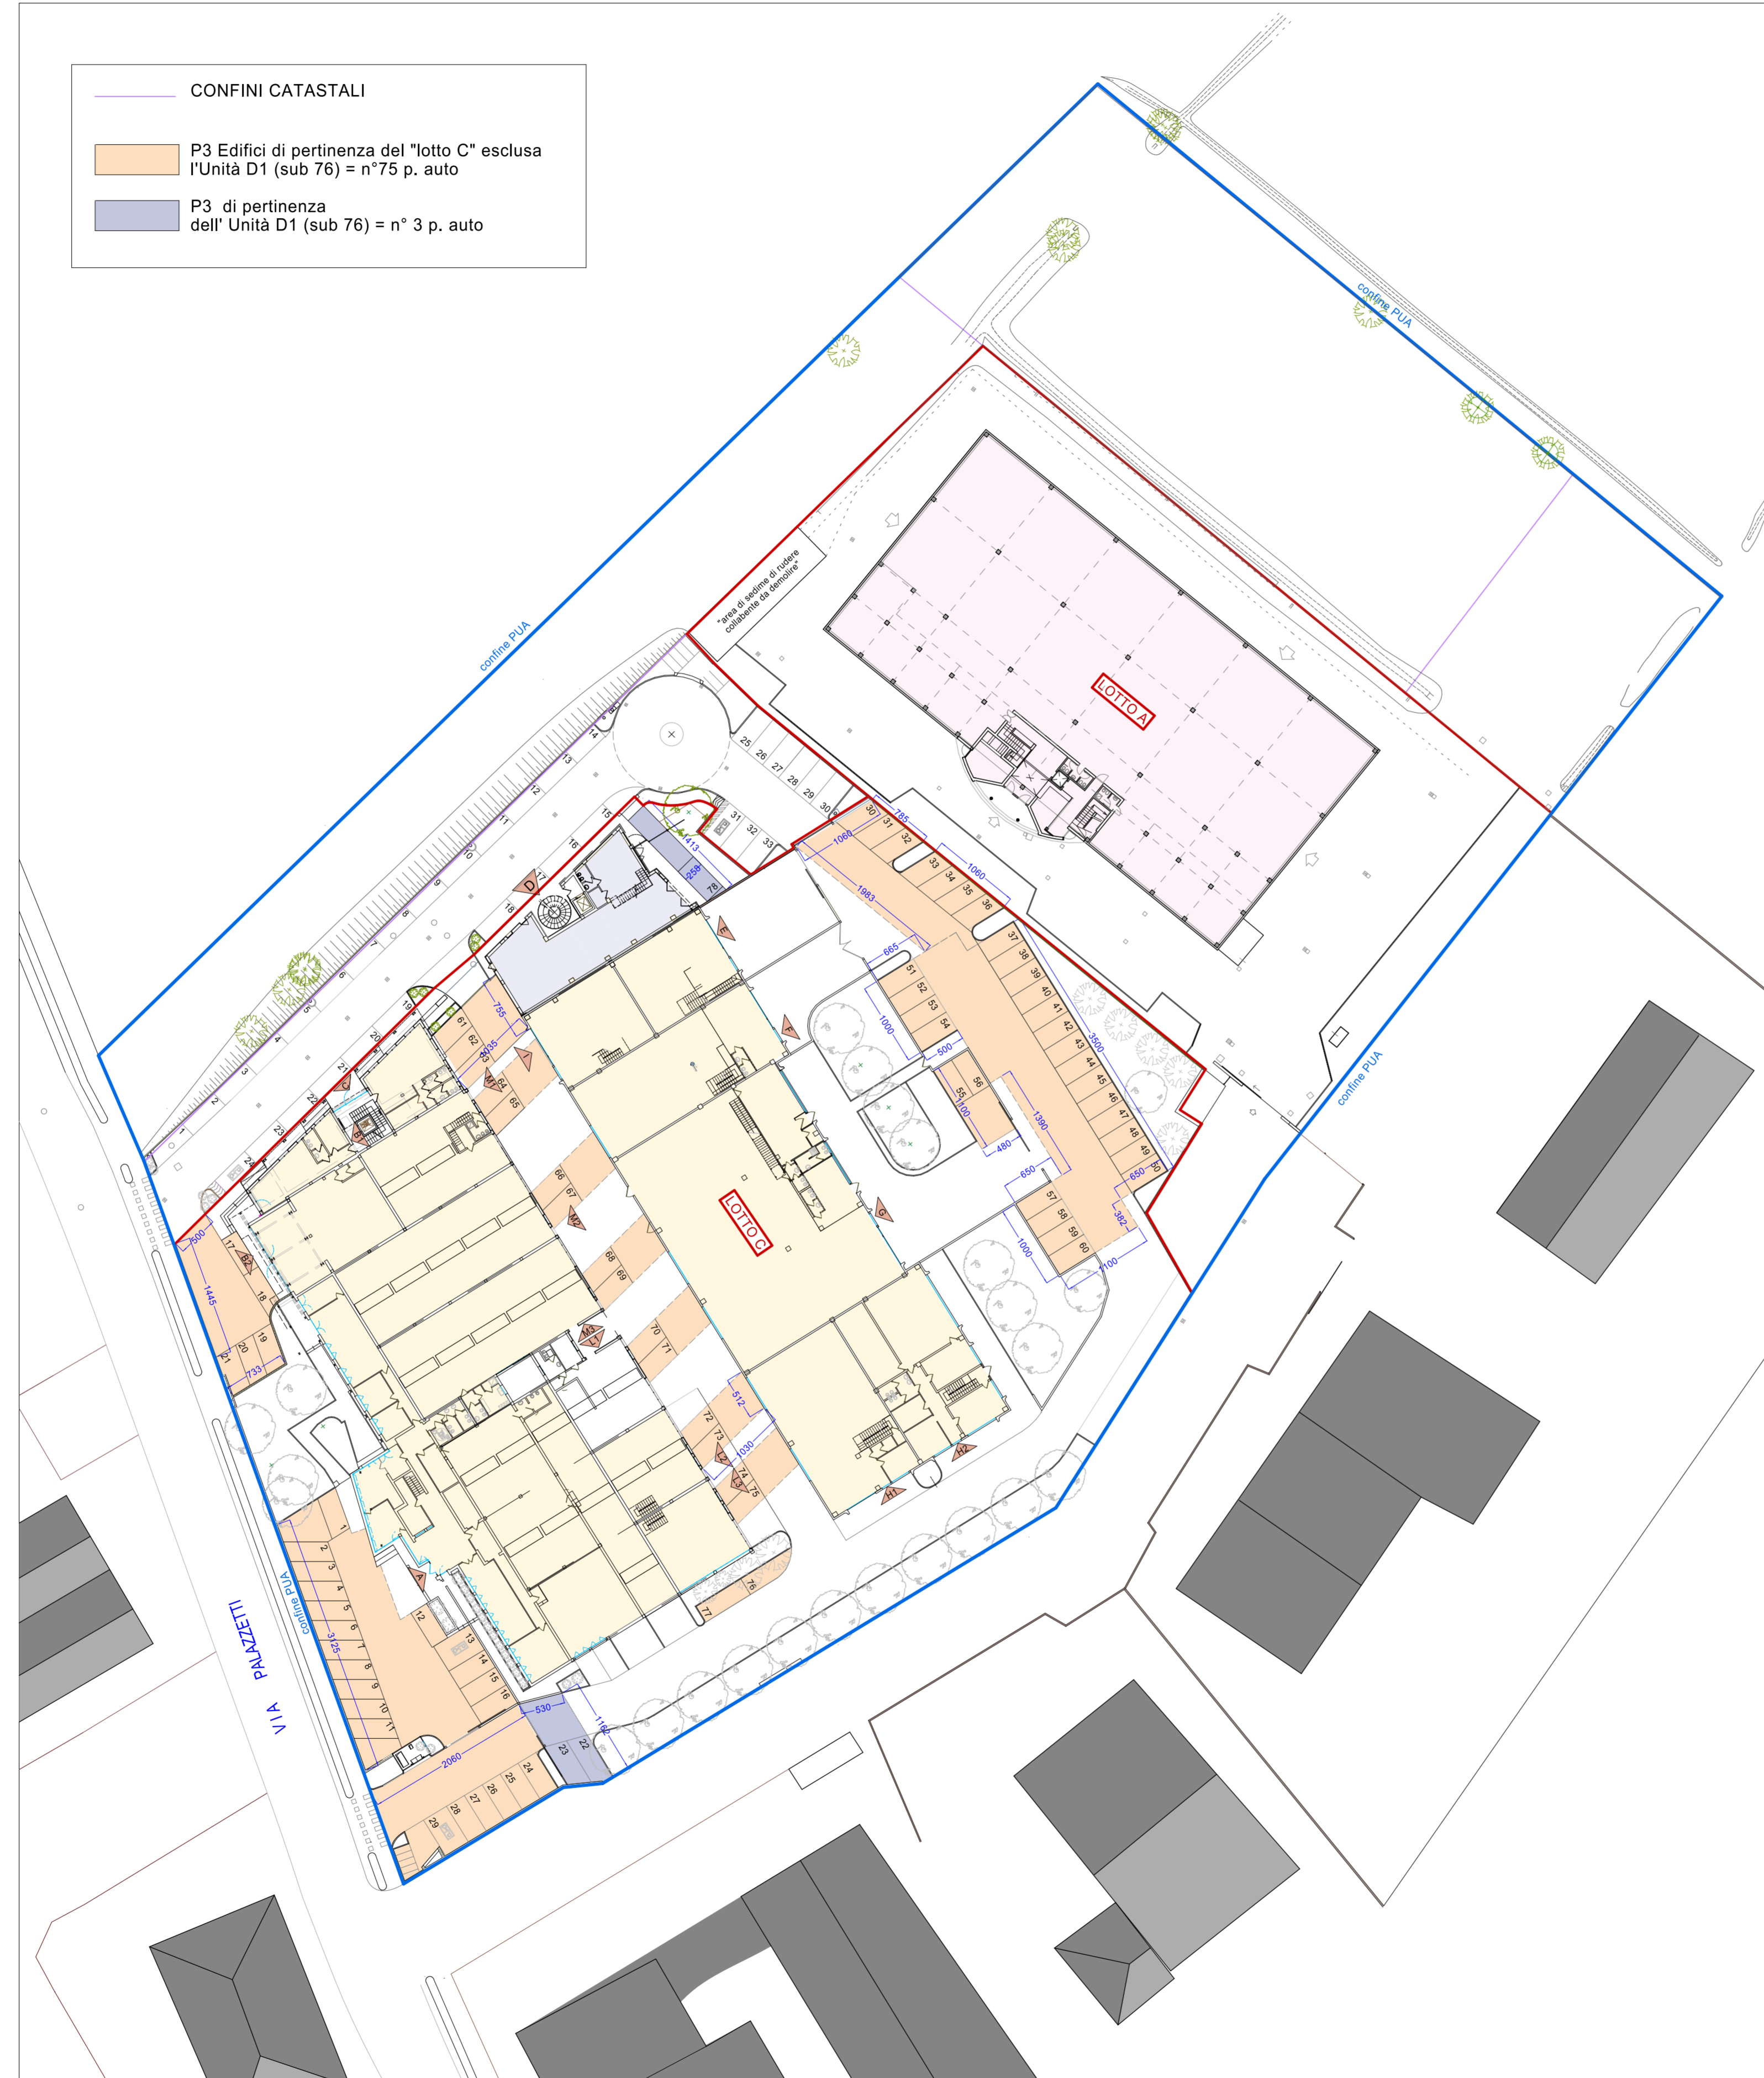

PROGETTO - Dotazioni pertinenziali

- CONFINI CATASTALI
- P3 Edificio "lotto B" = n° 34 p.auto
- P3 Edificio "lotto A e A'" = n° 36 p.auto
- P3 Edifici "lotto C" esclusa l'Unità D1 (sub 76) = n° 75 p. auto
- P3 Unità D1 (sub 76) = n° 11 p. auto

