


COMUNE DI SAN LAZZARO DI SAVENA

PUA - Piani Urbanistici Attuativi



INTERVENTO DI RIQUALIFICAZIONE AMBIENTALE
Ambito ASP.C.2 - VIA PALAZZETTI

PROPRIETA' PICASSO S.R.L.
E PROPRIETA' FINDA S.R.L.

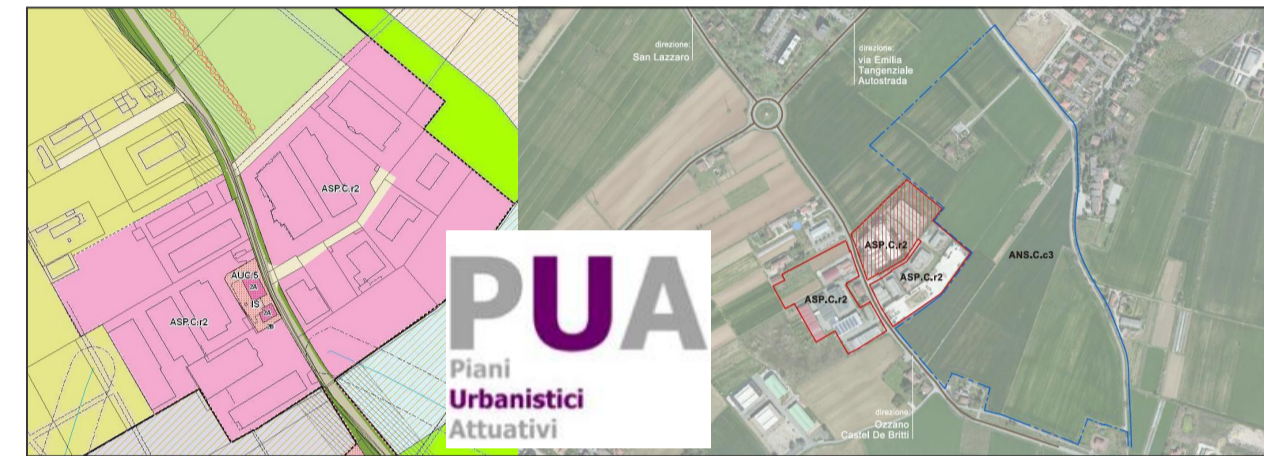

La Proprietà Committente
PICASSO S.R.L.

La Proprietà Committente
FINDA S.R.L.

Il Progettista e D.L.
Arch. SEBASTIANO SARTI
Via Glicine 9 - 40098 San Lazzaro di Savena
Codice Fiscale: SRT SST 67123 A757K
Tel. 051625307
E-mail: s.sarti@architetture.com
PEC: sebastiano.sarti@archworkshop.it

Il Progettista e D.L.
Dott.Ing. ALFREDO TUGNONI
Via Cavour 19/2 - 40124 Bologna
Codice Fiscale: TGN LRD 41101 A844G
Tel. e Telefax: 051233459
E-mail: alfredo.tugnoli@ing.it
PEC: alfredo.tugnoli@ingpec.eu


Oggetto Tavola **PUA - Piani Urbanistici Attuativi VIA PALAZZETTI**
Elaborato N. **INQ 09 rev. 2**
Scala 1 : 200
Data AGOSTO 2016

PROGETTO - Dotazioni territoriali

RETE ACQUE METEORICHE - LEGENDA

- COLLETTORE ACQUE METEORICHE (DA PIAZZALE) ESISTENTE
- COLLETTORE ACQUE METEORICHE (DA COPERTURE) ESISTENTE
- COLLETTORE ACQUE METEORICHE (DA PIAZZALE) DI PROGETTO
- POZZETTO DI ISPEZIONE
- VASCA DI ACCUMULO PER IRRIGAZIONE
- POZZETTO DESOLATORE E DEPOSITO RESIDUI SABBIOSI
- POZZETTO SCOLMATORE
- POZZETTO PRELIEVO CAMPIONI
- POZZETTO DI COLLEGAMENTO FOGNA - VASCA DI LAMINAZIONE 120x120 - V.PART.A LATO

- prato
- elementi autobloccanti in cls
- conglomerato bituminoso
- alberi ad alto fusto
Fraxina angustifolia
- illuminazione pubblica
- cordoli dissuasori di parcheggi
- area in cessione per Dotazioni territoriali

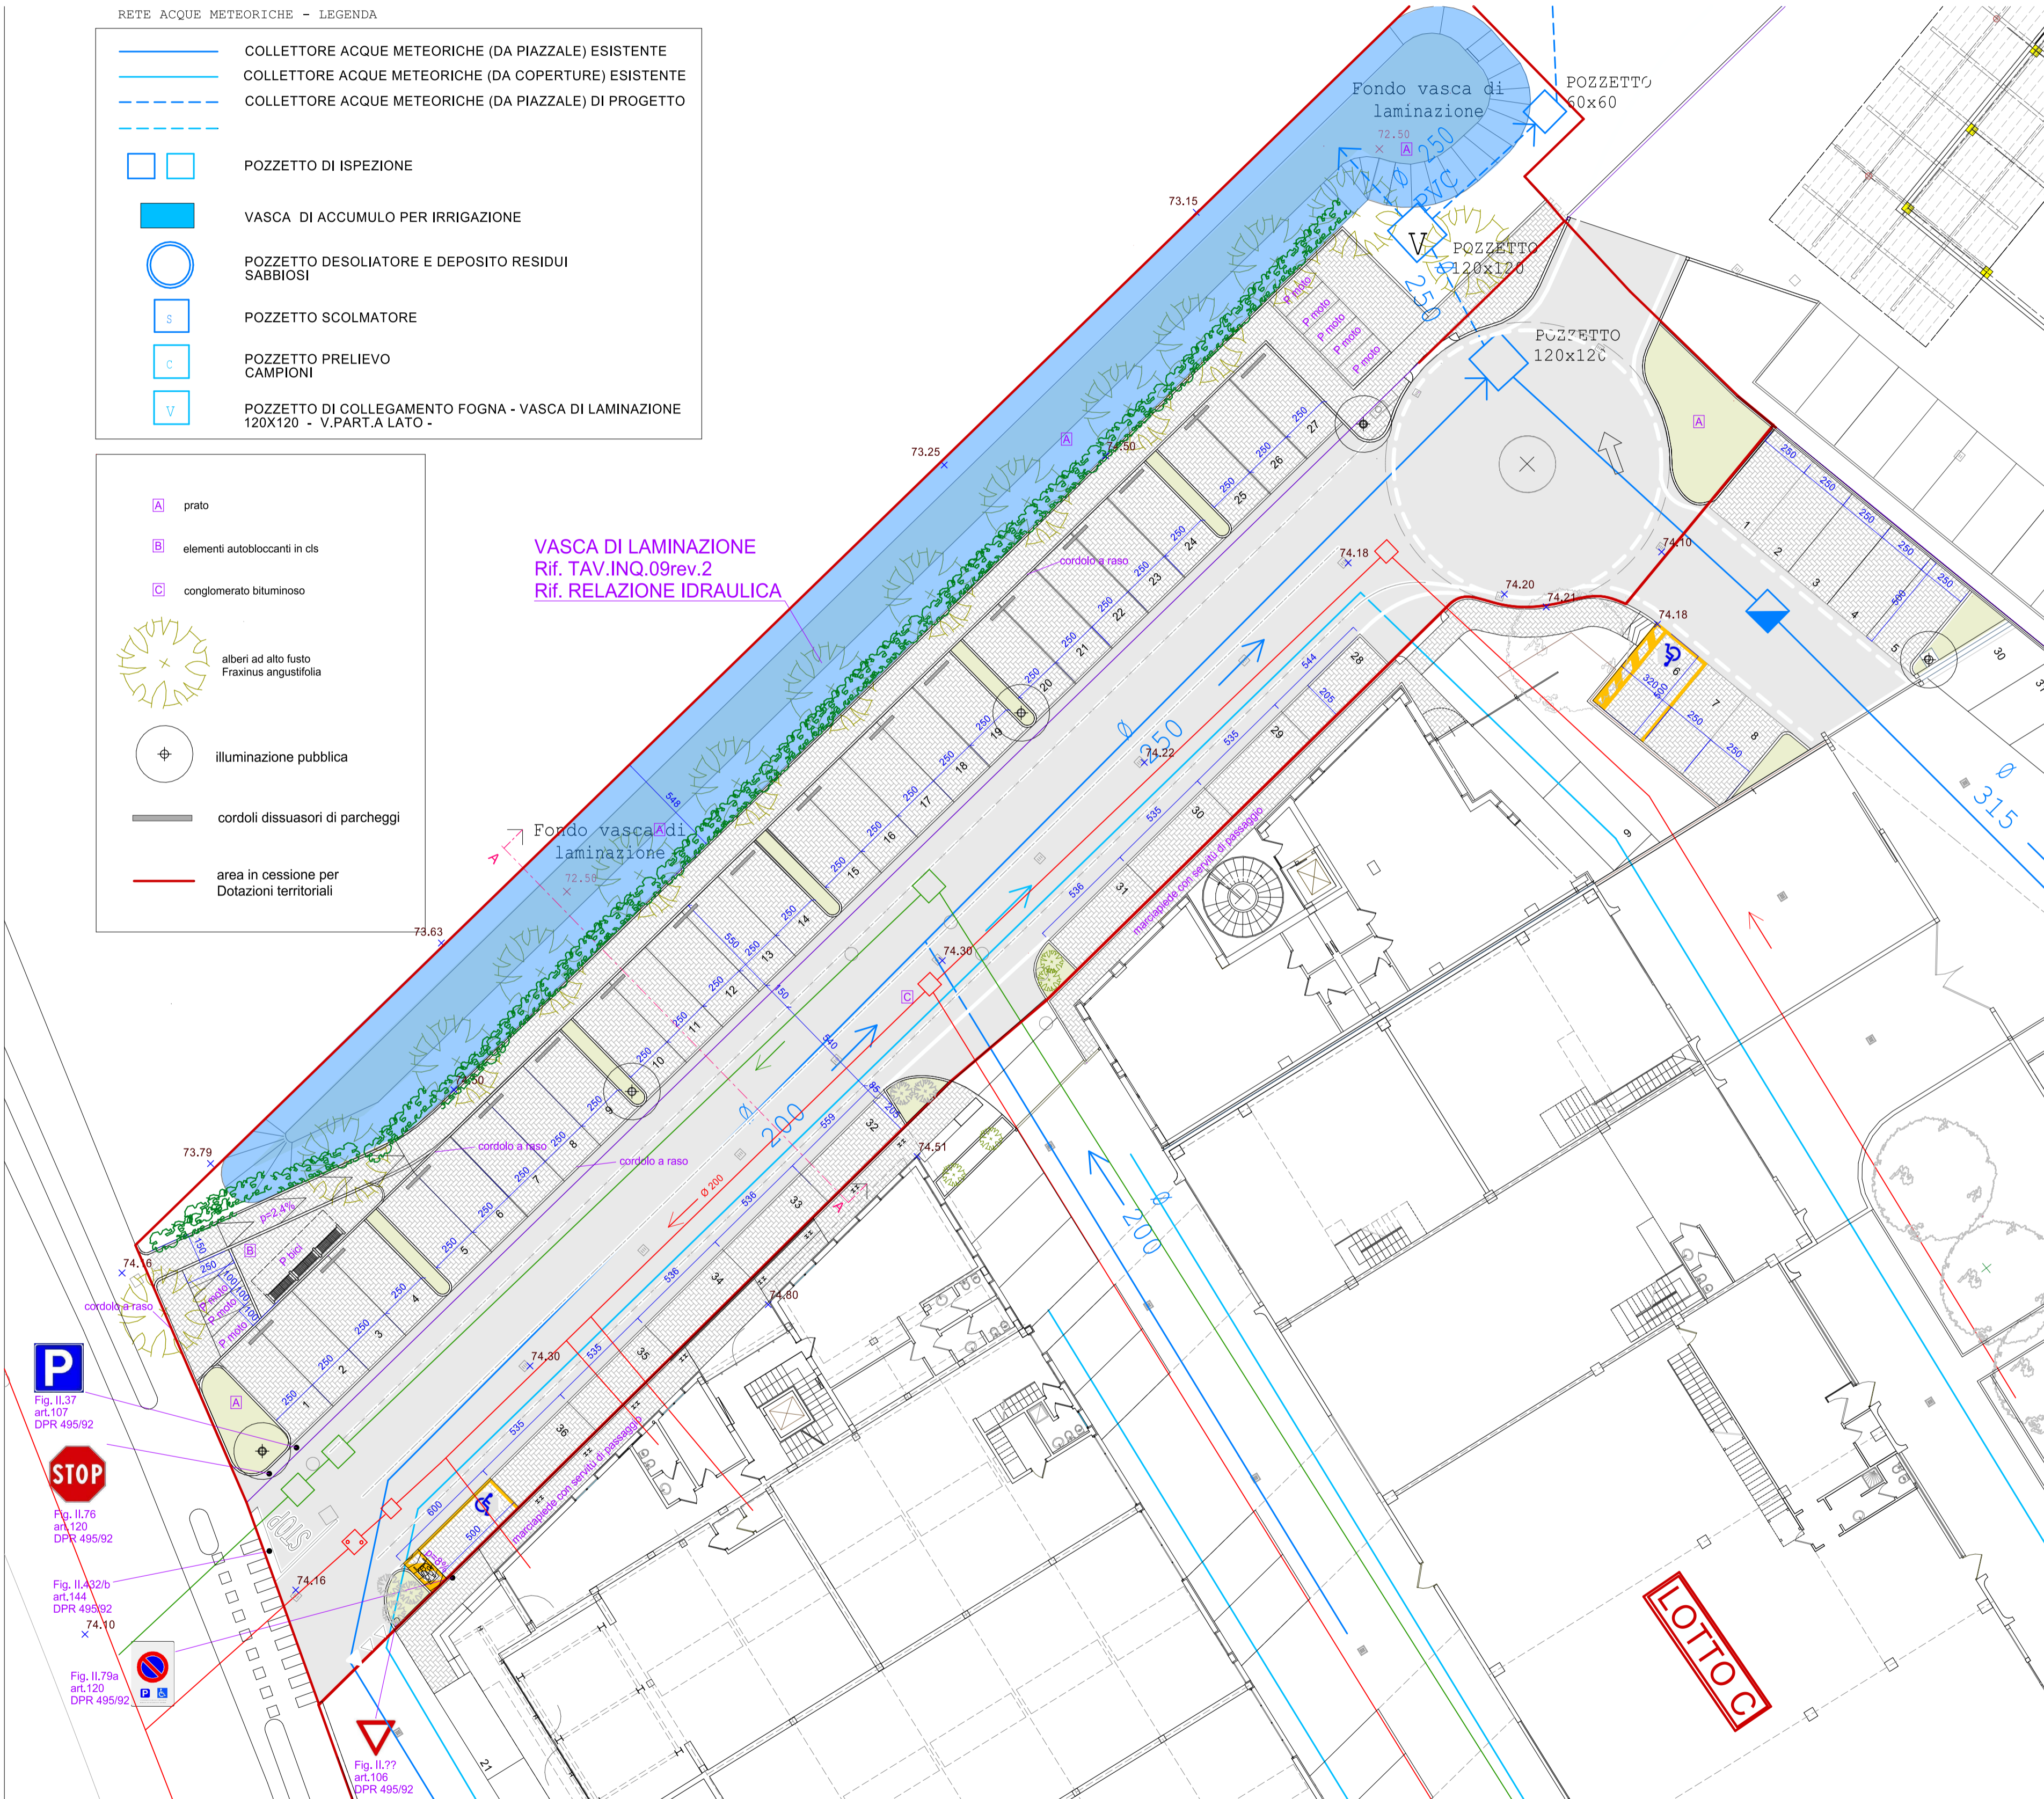

PROGETTO
VASCA DI LAMINAZIONE
SEZ.A/A - SCALA 1:50

