


COMUNE DI SAN LAZZARO DI SAVENA

PUA - Piani Urbanistici Attuativi

**PUA**  
Piani Urbanistici Attuativi

INTERVENTO DI RIQUALIFICAZIONE AMBIENTALE  
Ambito ASP/C12 - VIA PALAZZETTI  
PROPRIETA' PICASSO S.R.L.  
E PROPRIETA' FINDA S.R.L.

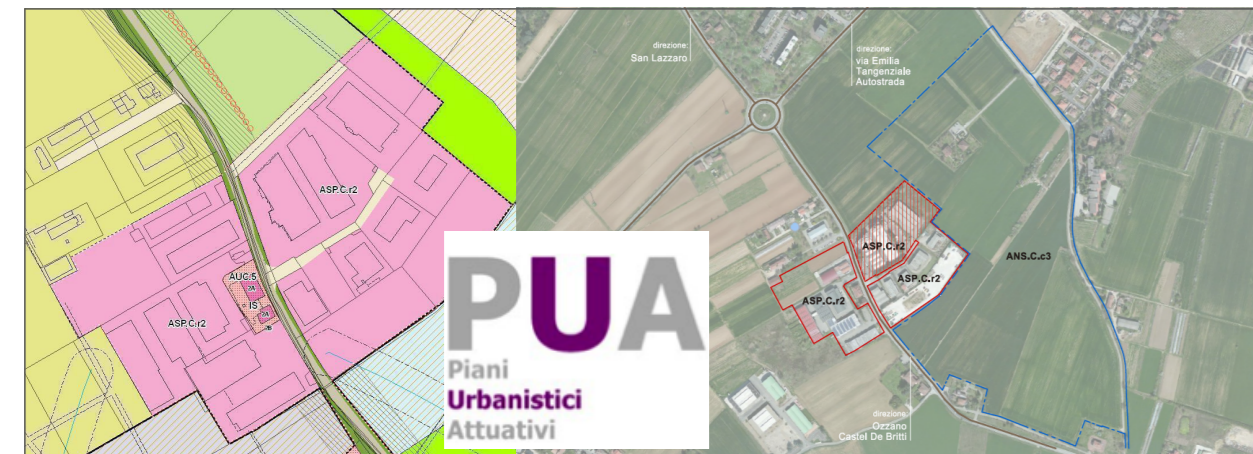

La Proprietà Committente

PICASSO S.R.L.

La Proprietà Committente

FINDA S.R.L.

Il Progettista e D.L.

Arch. SEBASTIANO SARTI  
Via Ilice 9 - 40068 San Lazzaro di Savena  
Codice Fiscale: SRT 53147320376  
Tel. e Telefax 051233459  
E-mail: s.sarti@architettura.com  
PEC: sebastianosarti@archworldpec.eu

Il Progettista e D.L.

Doc. Ing. ALFREDO TUGNOLO  
Via Cavour 18/2 - 40124 Bologna  
Codice Fiscale: TGN 48041100494  
Tel. e Telefax 051233459  
E-mail: alfredo.tugno@unibo.it  
PEC: alfredo.tugno@ingpec.eu

Consulente per il Verde

Dot. ssa BARBARA NEGRONI  
Via del Pratello 42 - 40122 Bologna  
Codice Fiscale: NGR BBR 602454744X  
Tel. 051236083  
E-mail: b.negroni@habitatverde.it

Oggetto Tavola

PUA - Piani Urbanistici Attuativi  
FINDA - VIA PALAZZETTI


Elaborato N. **INQ 11A**

PIANO DI MANUTENZIONE DEL VERDE -  
TIPOLOGIA DELLE SPECIE ARBOREE ESISTENTI E DEGLI ABBATTIMENTI PREVISTI

Scala 1:500

Data AGOSTO 2015

STATO ATTUALE - RILIEVO PLANIMETRICO APRILE 2015

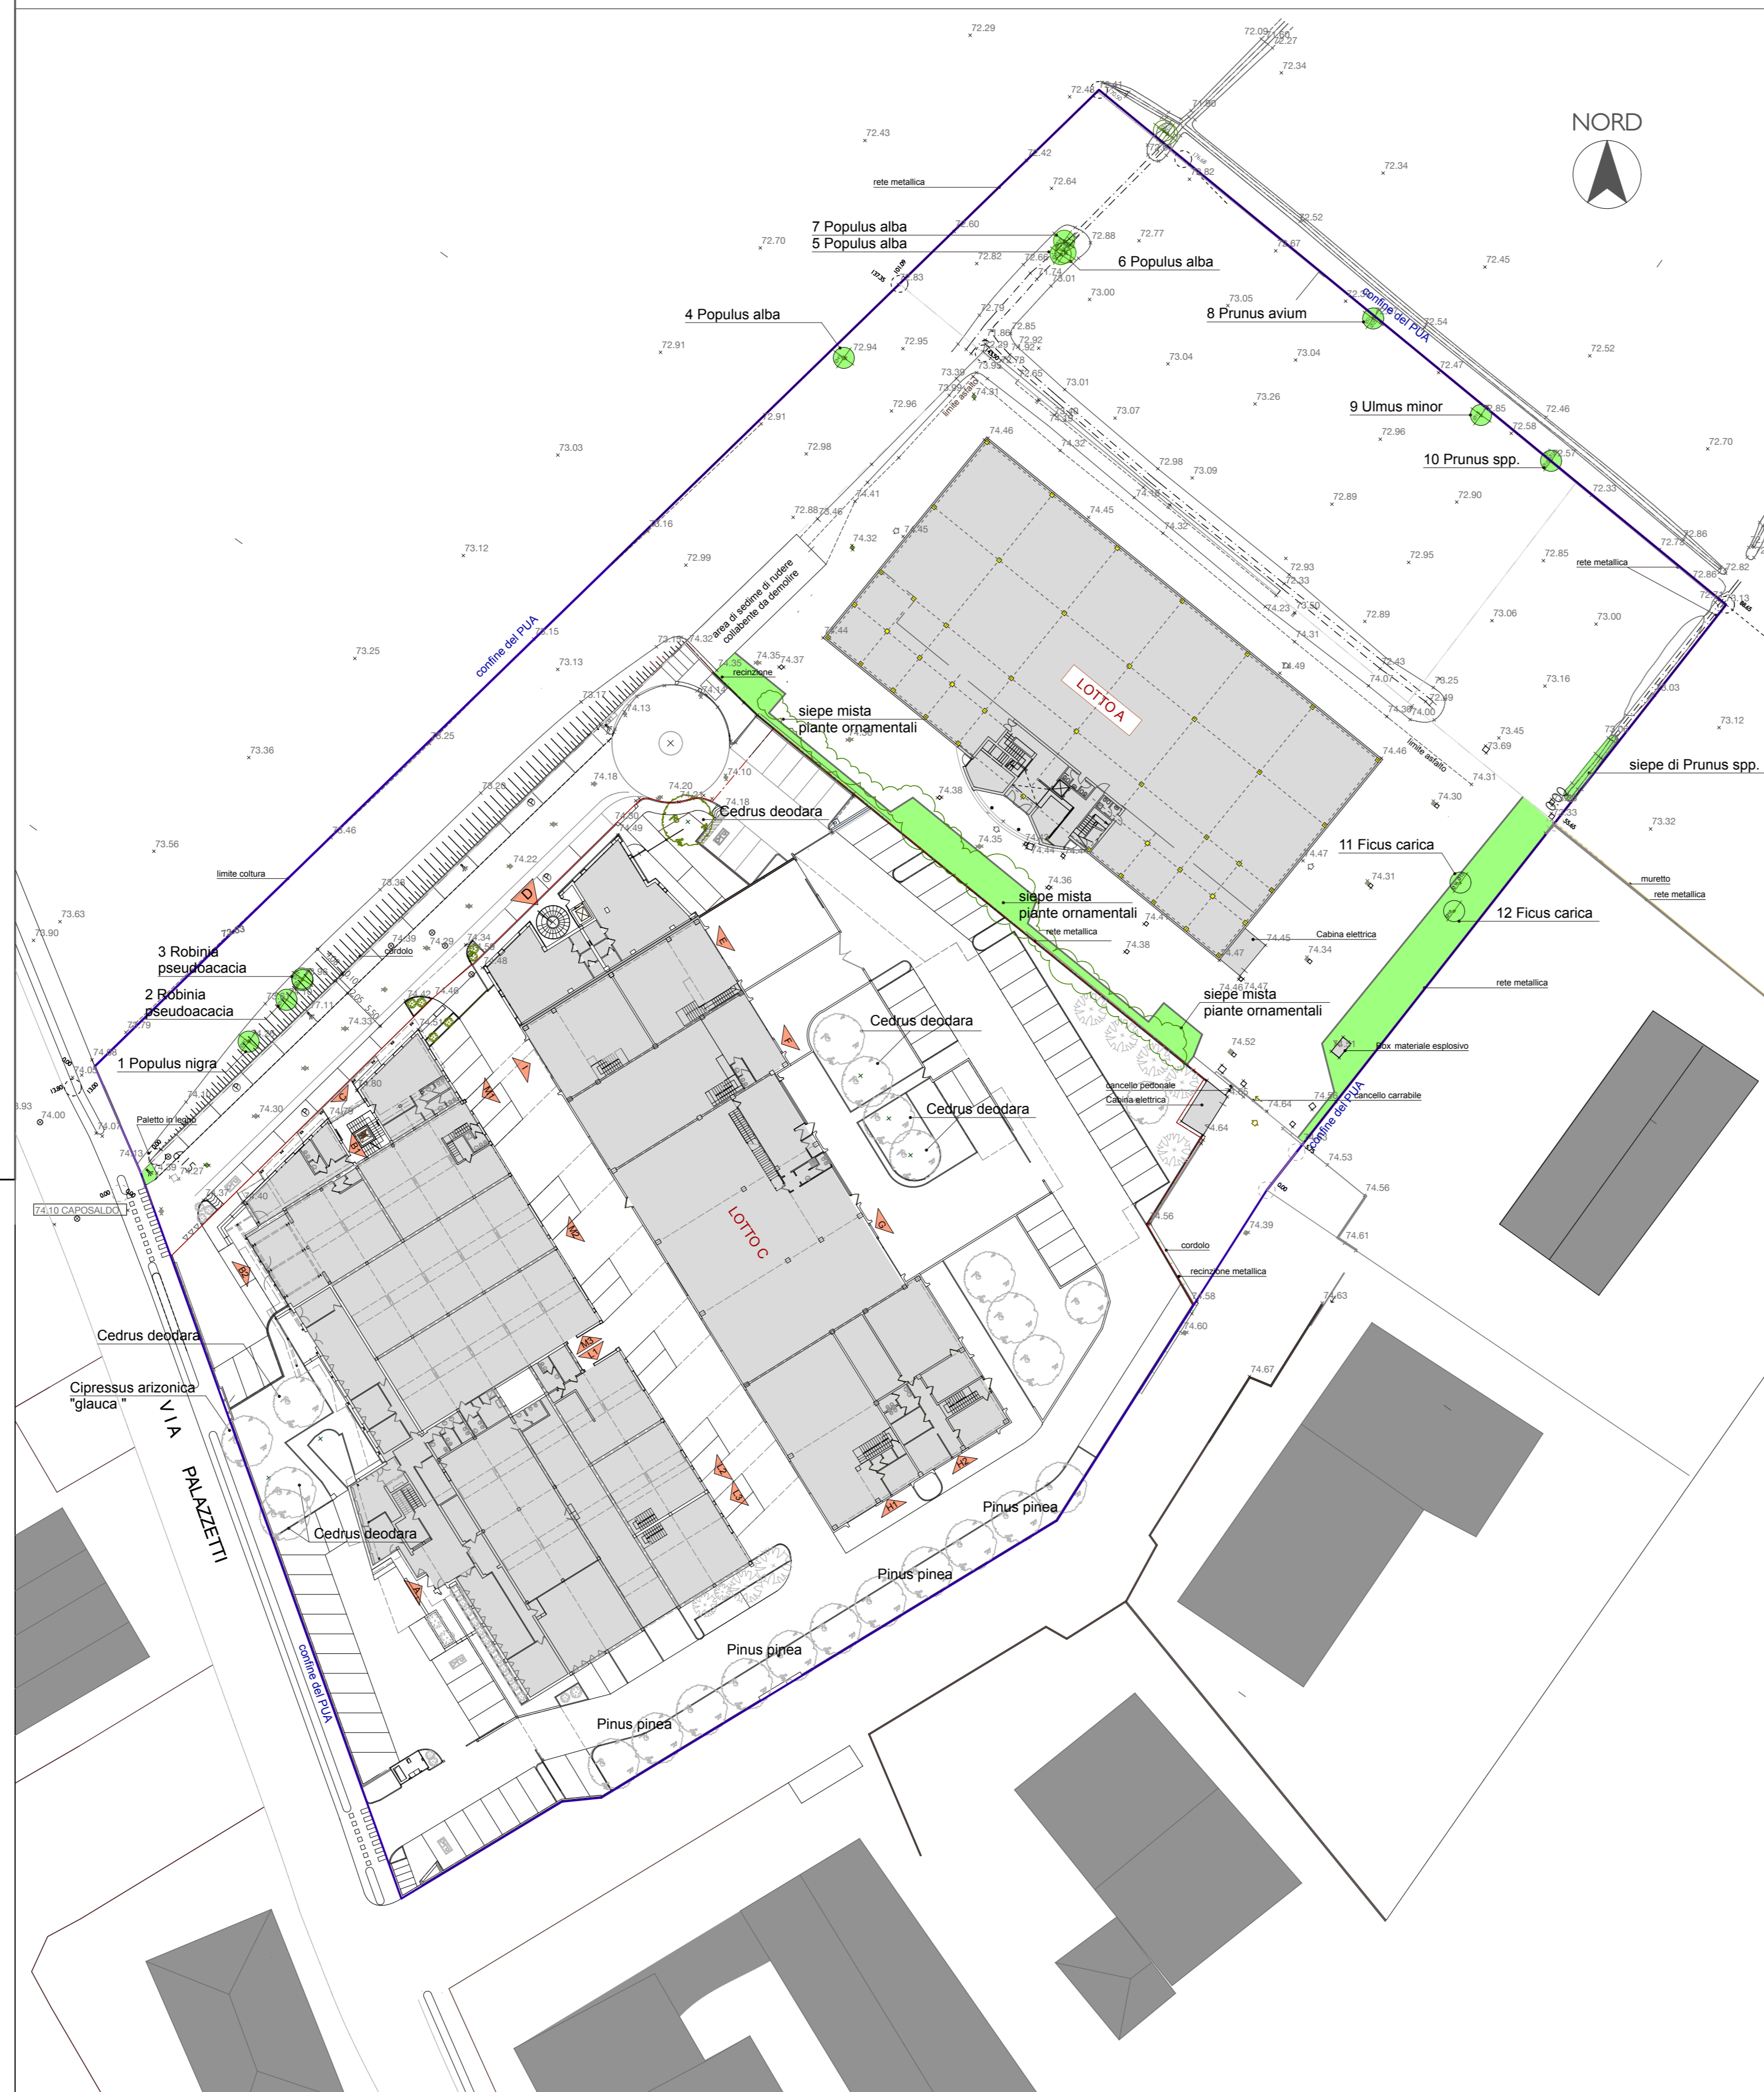

STATO ATTUALE - VISTA GOOGLE MAPS CON UBICAZIONE E TIPOLOGIA DELLE SPECIE ARBOREE ESISTENTI

4: Populus alba  
Ø 45 cm.

5: Populus alba  
Ø 25 cm.  
6: Populus alba  
Ø 29 cm.  
7: Populus alba  
Ø 29 cm.

8: Prunus avium  
Ø 21 - 25 cm.

9: Ulmus minor  
Ø 18 cm.

10: Prunus spp.  
Ø 14 - 14 - 16 cm.

11: Ficus carica  
Ø 15 - 16 cm.  
12: Ficus carica  
Ø 16 cm.

1: Populus nigra  
Ø 30 cm.

2: Robinia pseudoacacia  
Ø 18 cm.  
3: Robinia pseudoacacia  
Ø 19 - 19 cm.

A: Siepe di Prunus spp.

B: Siepe mista piante ornamentali

FINDA SRL  
via Palazzetti  
40068 San Lazzaro di Savena (BO)

STATO DI FATTO  
Ubicazione e tipologia delle  
specie arboree esistenti

Barbara Negroni  
dottoressa agronomo  
via del Pratello 42  
40122 Bologna  
051-236083  
b.negroni@habitatverde.it