


COMUNE DI SAN LAZZARO DI SAVENA

PUA - Piani Urbanistici Attuativi



INTERVENTO DI RIQUALIFICAZIONE AMBIENTALE
Ambito ASP/C12 - VIA PALAZZETTI

PROPRIETA' PICASSO S.R.L.
E PROPRIETA' FINDA S.R.L.

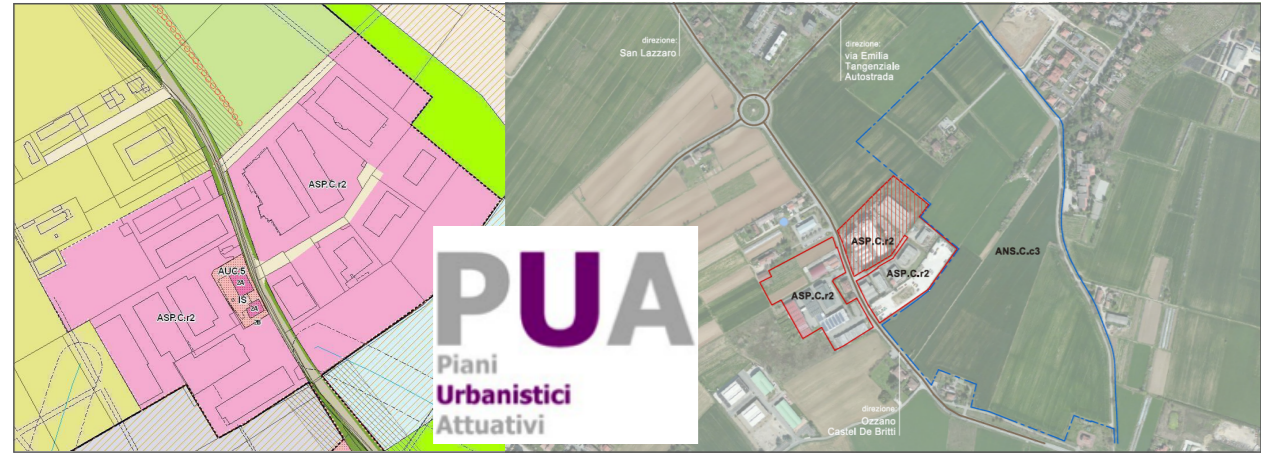

La Proprietà Committente

PICASSO S.R.L.

La Proprietà Committente

FINDA S.R.L.

Il Progettista e D.L.

Arch. SEBASTIANO SARTI
Via Ilice 9 - 40068 San Lazzaro di Savena
Codice Fiscale: SRT SRT 4313140757
Tel. 051 6238307
E-mail: s.sarti@archistuttura.com
PEC: sebastianosarti@archworldpec.eu

Il Progettista e D.L.

Doc. Ing. ALFREDO TUGNOU
Via Cavour 18/2 - 40124 Bologna
Codice Fiscale: TGN 180 4100 4944G
Tel. e Telefax 051 233459
E-mail: alfredo.tugno@inpec.it
PEC: alfredo.tugno@inpec.it

Consulente per il Verde

Dot.ssa BARBARA NEGRONI
Via del Prato 42 - 40122 Bologna
Codice Fiscale: NGR BBR 60245 A944X
Tel. 051 723683
E-mail: b.negrone@habitatverde.it

Oggetto Tavola **PUA - Piani Urbanistici Attuativi
FINDA - VIA PALAZZETTI**

PIANO DI MANUTENZIONE DEL VERDE -
TIPOLOGIA DELLE SPECIE ARBOREE ESISTENTI E DEGLI ABBATTIMENTI PREVISTI

Elaborato N. **INQ 11B**

Scala 1 : 500

Data AGOSTO 2015

FINDA
PLANIMETRIA DI PROGETTO
TAVOLA DEGLI INTERVENTI

PROGETTO - PLANIMETRIA scala 1 : 500

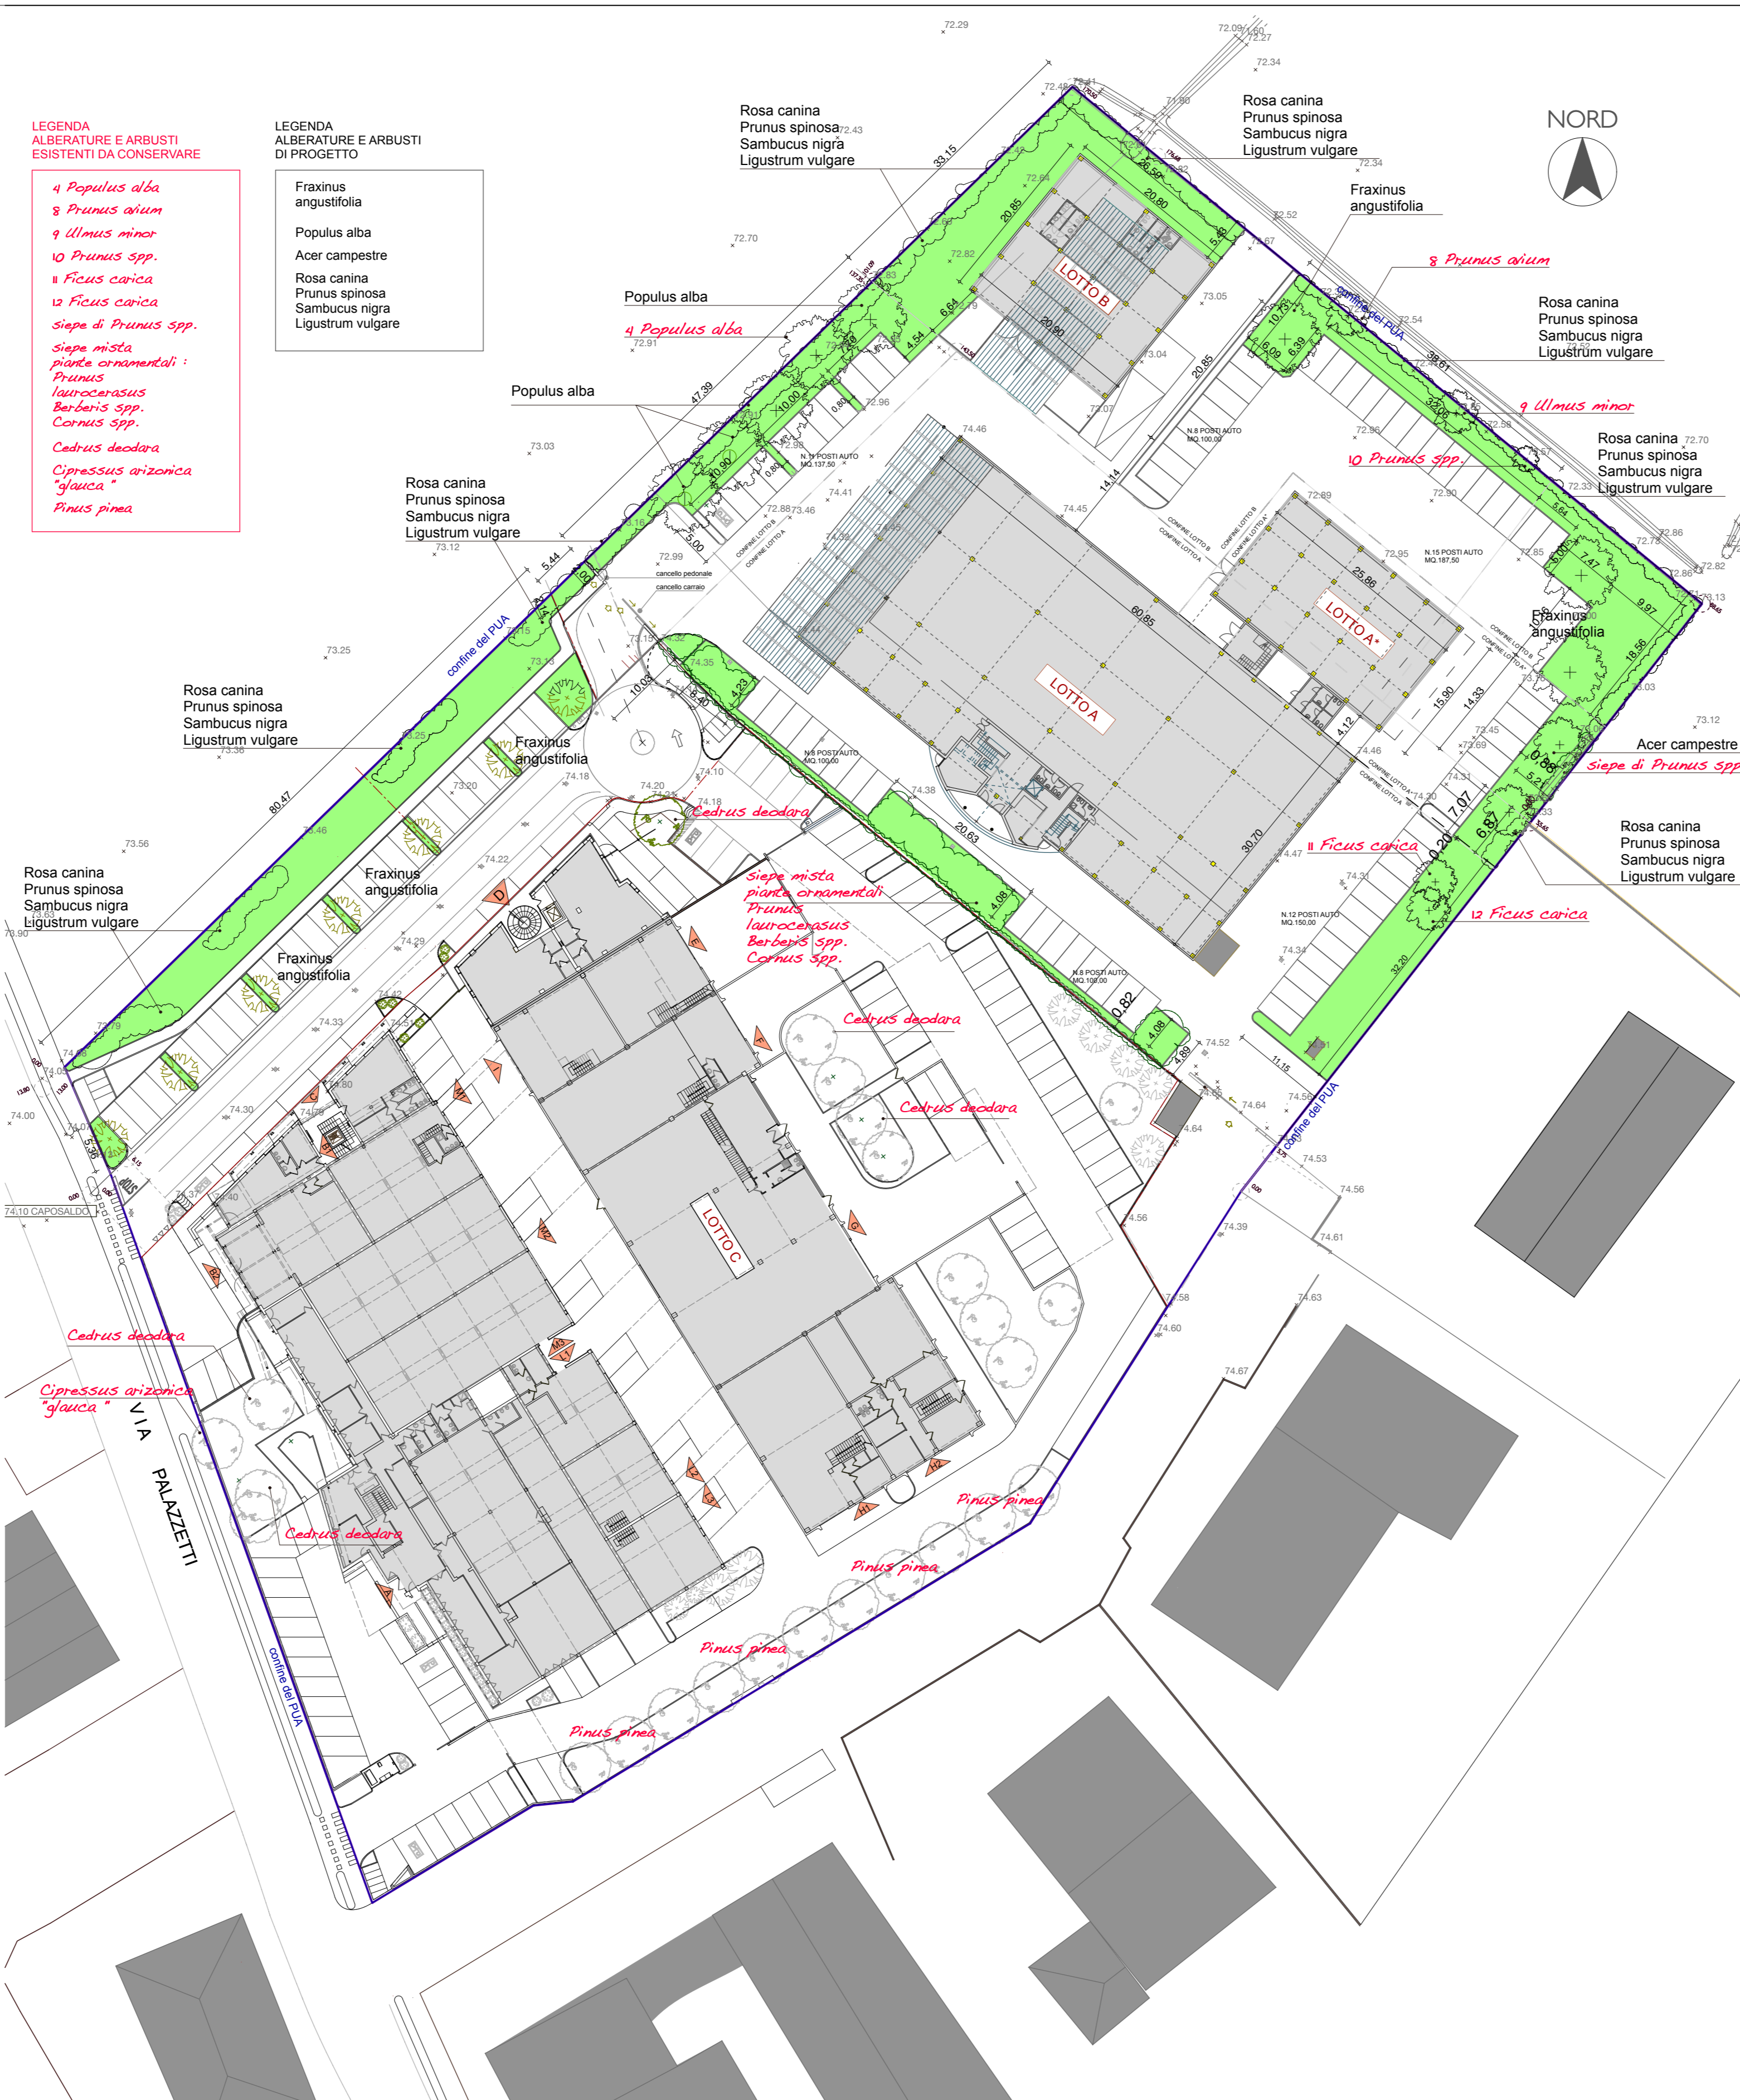


TAVOLA DEGLI INTERVENTI - PLANIMETRIA scala 1 : 500

