


COMUNE DI SAN LAZZARO DI SAVENA

PUA - Piani Urbanistici Attuativi



INTERVENTO DI RIQUALIFICAZIONE AMBIENTALE
 AREA ASP/02 - VIA PALAZZETTI

PROPRIETA' PICASSO S.R.L.
 E PROPRIETA' FINDA S.R.L.

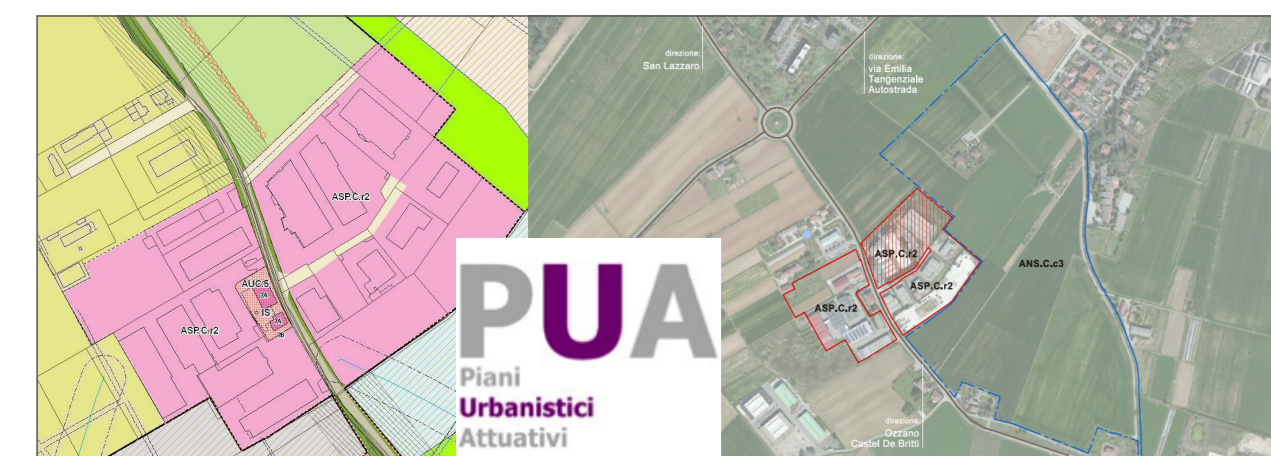

La Proprietà Committente

PICASSO S.R.L.

La Proprietà Committente

FINDA S.R.L.

Il Progettista e D.L.

AVL SERRAVALLO SARTI
 Via Sica 9 - 40088 San Lazzaro di Savena
 Codice Fiscale: 0475147134757K
 Tel. 051/6238307
 Email: a.sarti@avlsart.com
 PEC: serratano.sarti@avlsart.com

Il Progettista e D.L.

Studio AFRONZO TOSCANI
 Via Cavotore 182 - 40124 Bologna
 Codice Fiscale: 10410324101 AMAG
 Tel. e Telefax: 051/234049
 E-mail: afronzo@afzonet.it
 PEC: afronzo@afzonet.it

Oggetto Tavola

PUA - Piani Urbanistici Attuativi
 FINDA - VIA PALAZZETTI

Elaborato N. **FIN 03
 REV.1**

Scala


1:500

Data

AGOSTO 2015

FINDA:
 PLANIMETRIA STATO DI FATTO
 PLANIMETRIA DI PROGETTO
 TAVOLA DEGLI INTERVENTI

PLANIMETRIA STATO DI FATTO

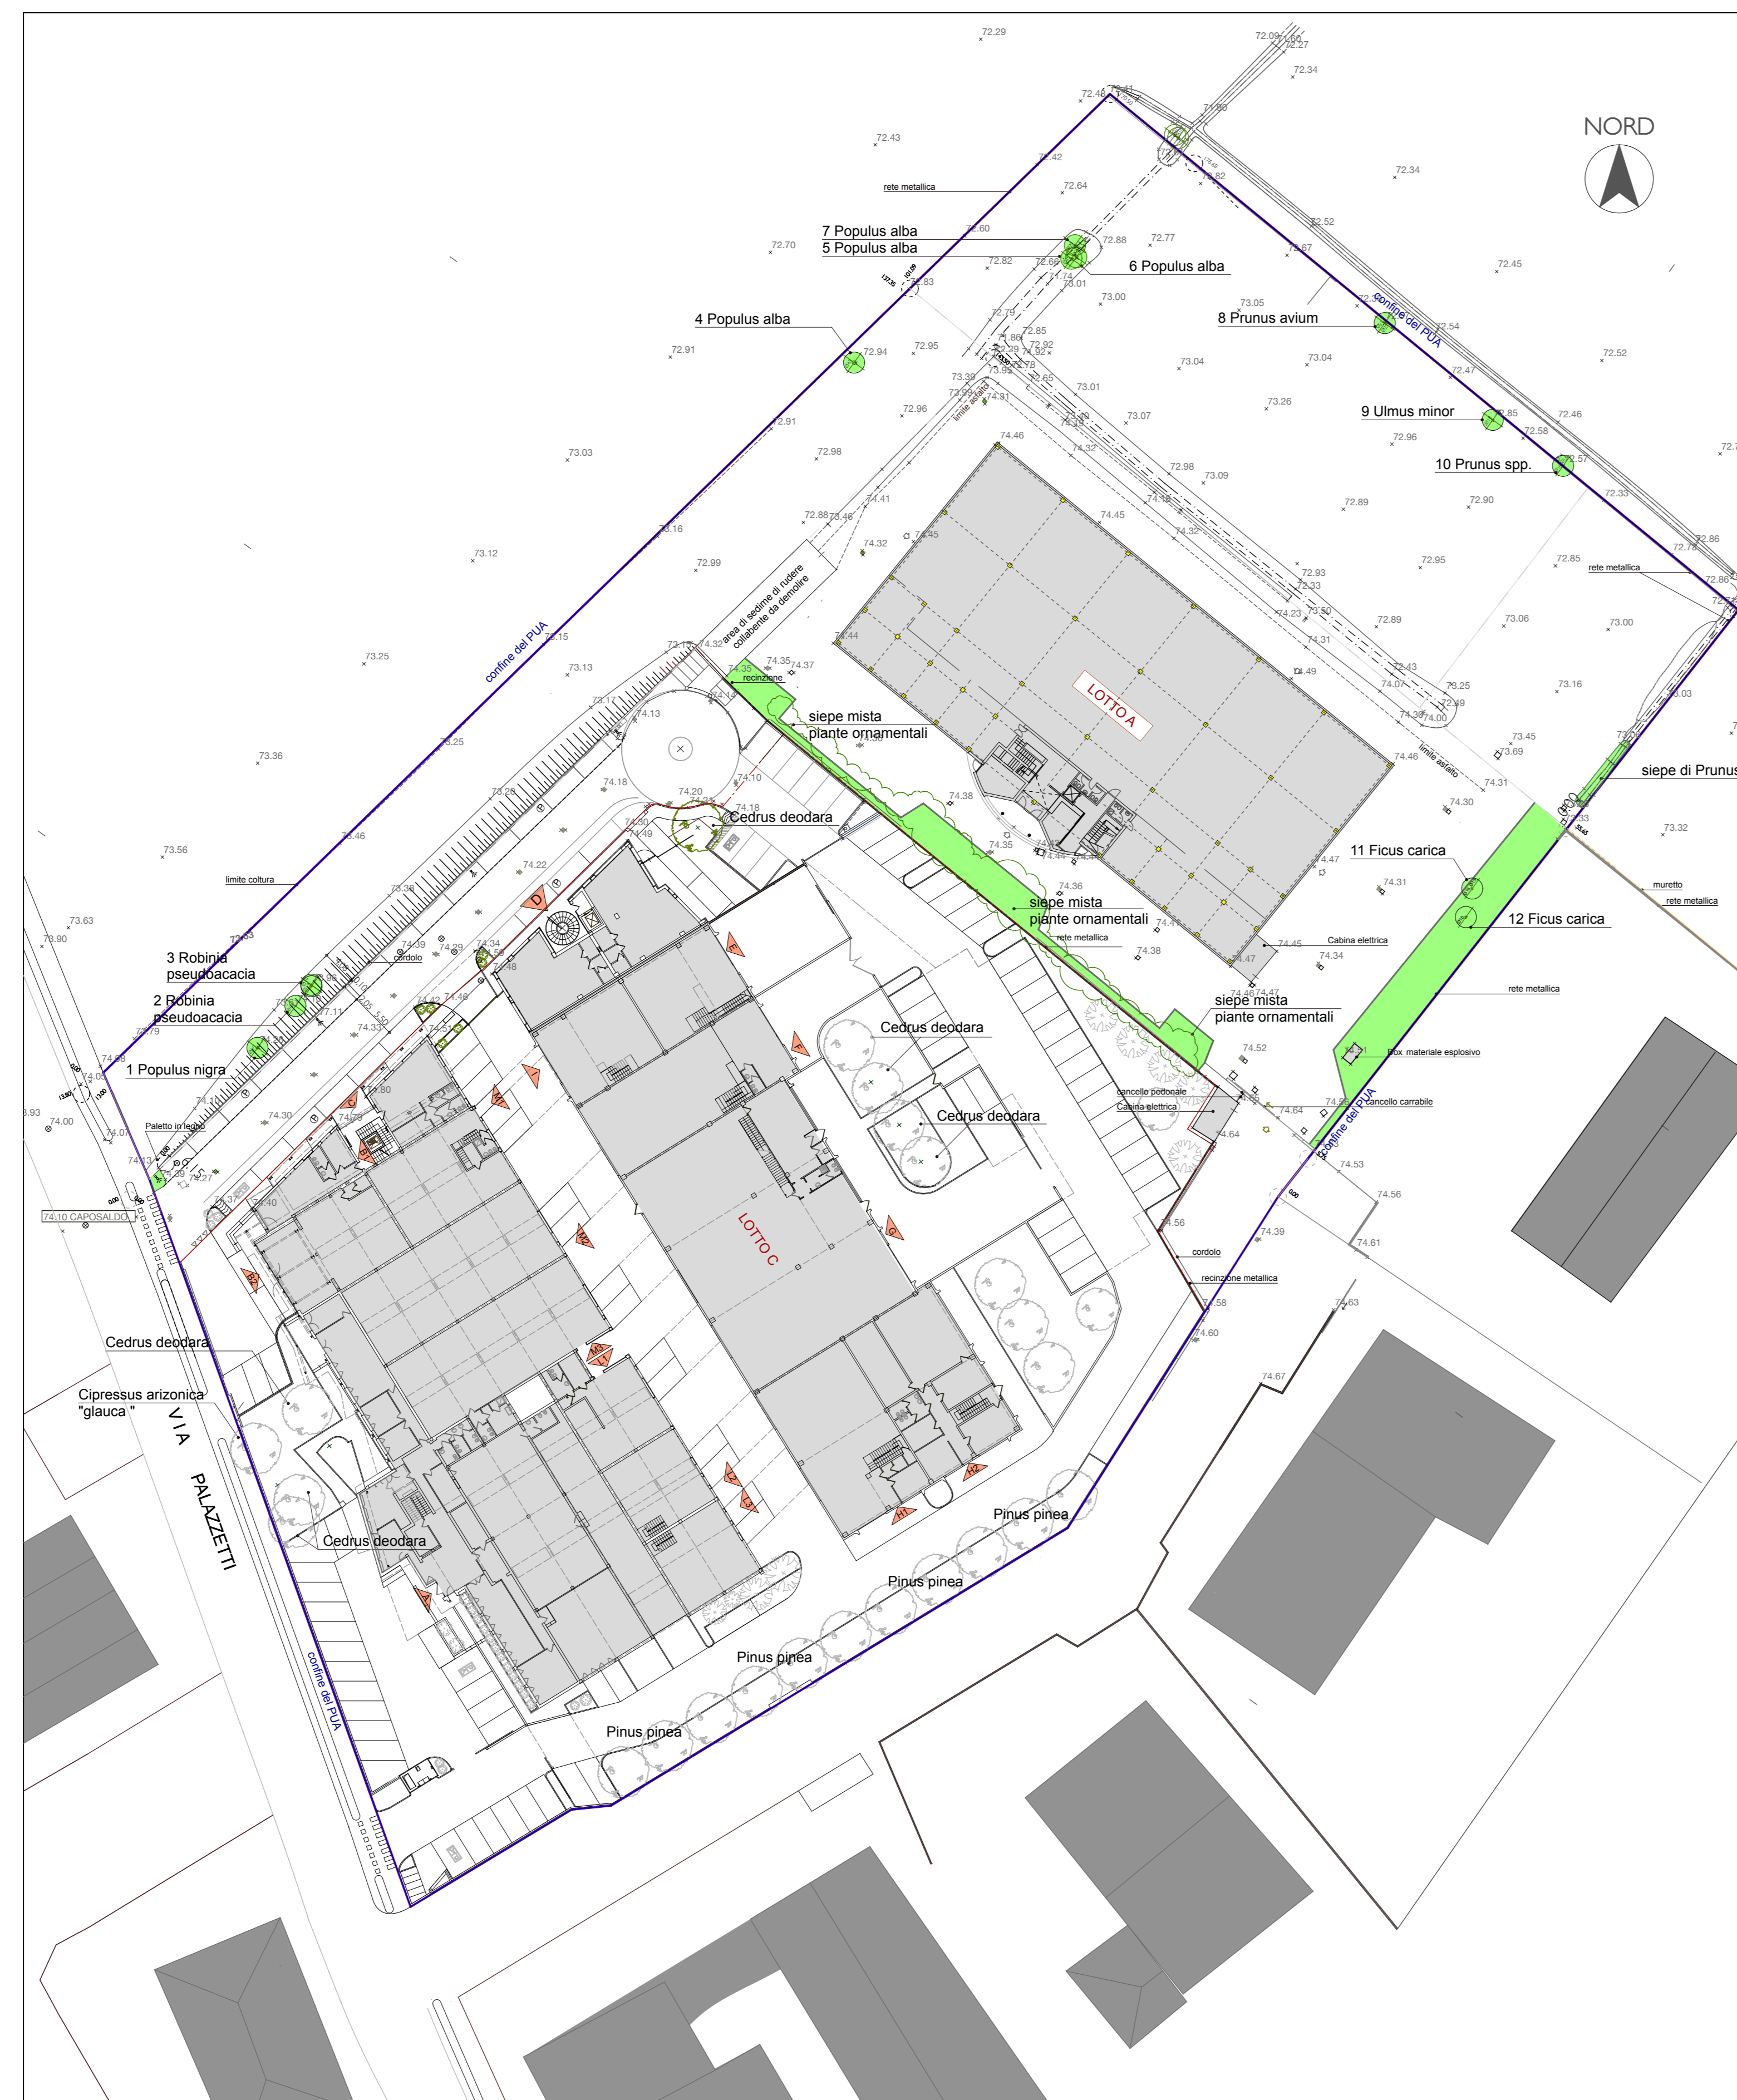

PLANIMETRIA DI PROGETTO



TAVOLA DEGLI INTERVENTI

