

P S C

PIANO STRUTTURALE COMUNALE IN FORMA ASSOCIATA

(L.R. 24 marzo 2000, n.20 - art.28)

QUADRO CONOSCITIVO SISTEMA TERRITORIALE

SCENARIO DI RIFERIMENTO TENDENZIALE
VARIAZIONE DEI FLUSSI RISPETTO ALLO STATO ATTUALE
Elaborato As.C.7.7 **Scala 1:25000**

Adozione: D.C.C. n.23 del 20/05/2008
Approvazione: D.C.C. n.27 del 07/04/2009

ASSOCIAZIONE INTERCOMUNALE VALLE DELL'IDICE

Presidente: MARIA GRAZIA BARUFFALDI

CASTENASO	OZZANO DELL'EMILIA	SAN LAZZARO DI SAVENA
Il Sindaco MARIA GRAZIA BARUFFALDI	Il Sindaco LORETTA MASOTTI	Il Sindaco MARCO MACCIGNATELLI
L'Assessore all'Urbanistica MAURIZIO PIRAZZOLI	L'Assessore all'Urbanistica LORETTA MASOTTI	L'Assessore all'Urbanistica LEONARDO SCHIPPA

Responsabili di progetto:
Rudi FALLACI (Tecnicoop sc)
Roberto FARINA (CIKIDS Ricerche srl)

Ufficio di Piano:
Monica CESARI (Coordinamento)
Maurizio BERGAMI
Angelo PREMIL
Claudia NICODEMO

Elaborato a cura di:

Sede legale e operativa:
Via Sestrelli 133c - 06123 Perugia
Tel. 075.50.00.990 Fax 075.50.18.496
e-mail: tps.pg@pvv.it


Ufficio di Bologna:
Via Gramsci 3 - 40121 Bologna
Tel. 051.42.10.982 Fax 051.42.19.279
e-mail: tps.bo@pvv.it

Redatto: Ing. Giovanni Spagna
Controllato: Arch. Jacopo Cognibene
Approvato: Ing. Stefano Ciurnelli

Legenda

1 mm = 250 veich

- incremento di flusso
- decremento di flusso
- 51 Etichetta visualizzata per f > 50 veich

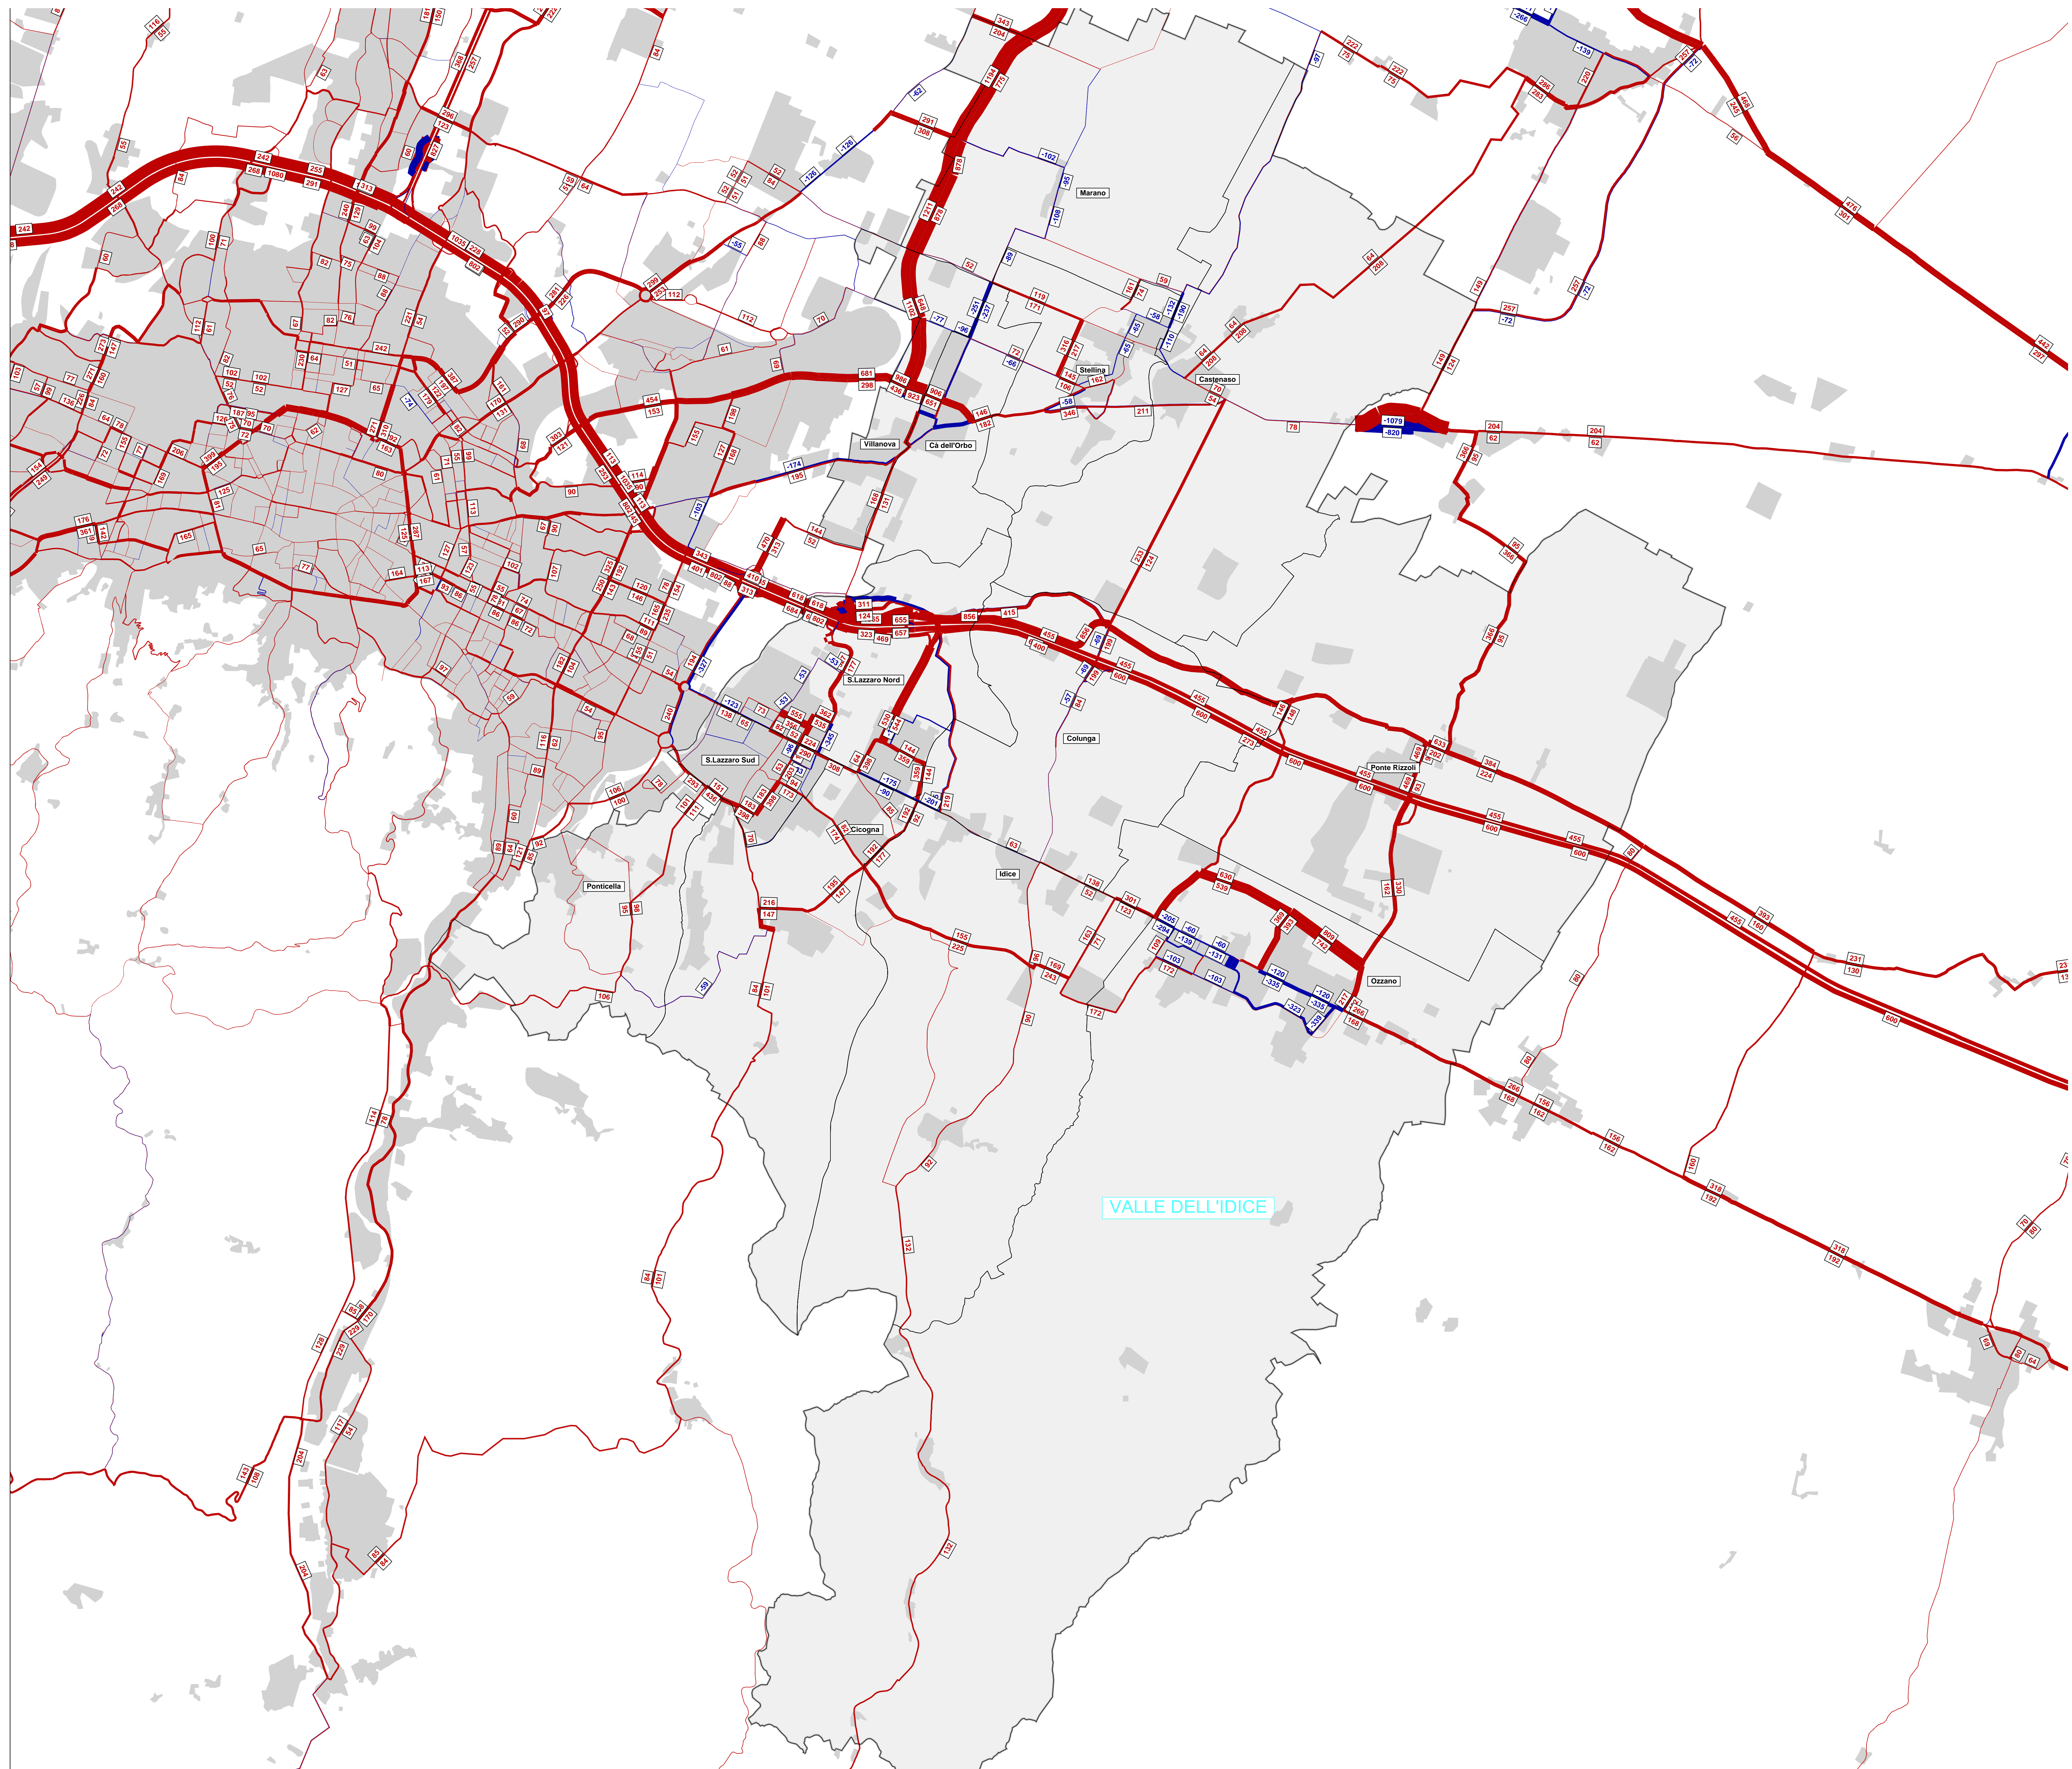

VALLE DELL'IDICE